


PŮDORYS 1.NP, M 1:50

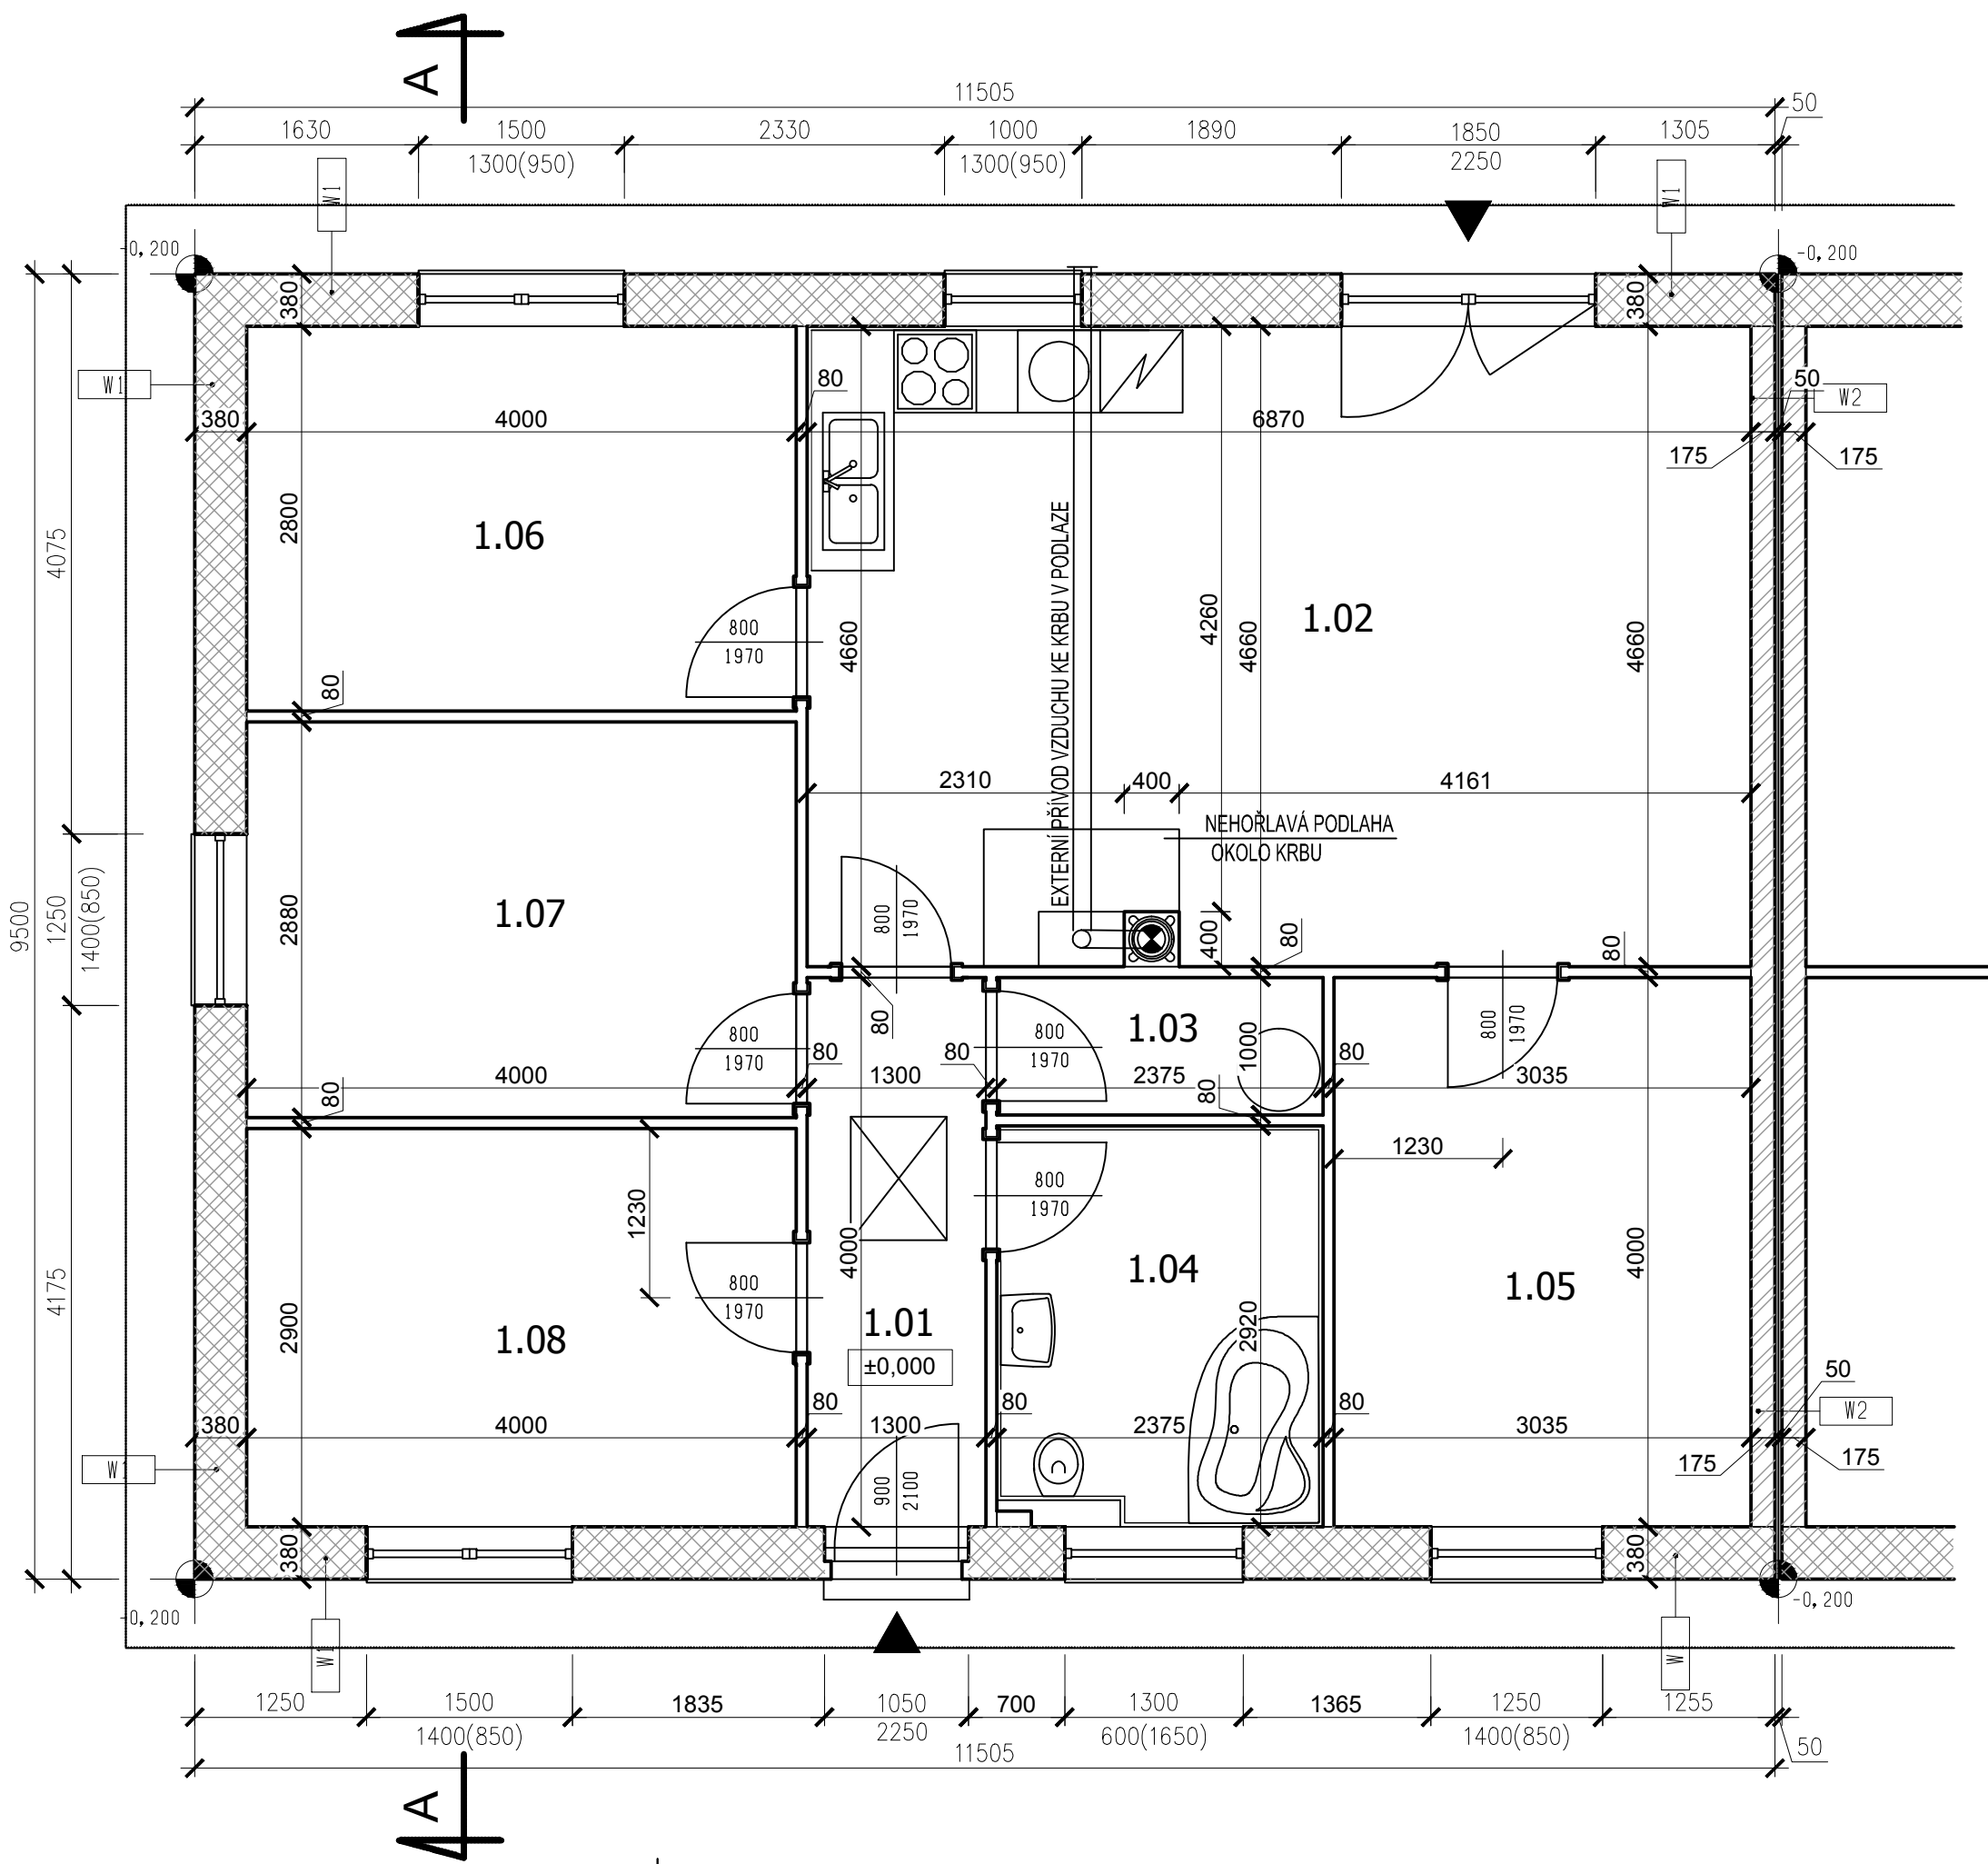

LEGENDA MÍSTNOSTÍ:

ČÍSLO	NÁZEV	PLOCHA	PODLAHA	STĚNY	STROP
1.01	Chodba	5,20	PVC	F1 VPC om.	SDK
1.02	KK + obývací pokoj	31,85	PVC	F1 VPC om.	SDK
1.03	Technická místnost	2,38	PVC	F1 VPC om.	SDK
1.04	Koupelna	6,91	ker. dlažba	F2 ker. obklad	SDK
1.05	Pokoj	12,14	PVC	F1 VPC om.	SDK
1.06	Pokoj	11,20	PVC	F1 VPC om.	SDK
1.07	Pokoj	11,52	PVC	F1 VPC om.	SDK
1.08	Pokoj	11,60	PVC	F1 VPC om.	SDK
CELKEM		92,80			

POZNÁMKY:

LEGENDA MATERIÁLŮ / VYSVĚTLIVKY:

- KERAMICKÉ TVÁRNICE HELUZ PLUS 38
- KERAMICKÉ TVÁRNICE HELUZ 17,5 AKU
- KERAMICKÉ TVÁRNICE HELUZ 8 BROUŠENÁ, P8



Název akce: NOVOSTAVBA RD LHOTA POD LIBČANY č. parc. 664/6, k.ú. Lhota pod Libčany		Vypracoval: Ing. SOJKA Jan	
		Investor: PSK Investment, s.r.o. Školská 228 533 53 Pardubice	
		Stupeň PD: DSP	
Profese: D.1.1 Architektonicko stavební řešení		Archiv. číslo: LPL_2019_6	Datum: 07/2019
Název přílohy: PŮDORYS 1.NP		Měřítko: 1:50	Pobět A4: 3 A4
		Číslo přílohy: D.1.1.4	Paré č.: -
		Revize: -	