


PŮDORYS 1.NP, M 1:50

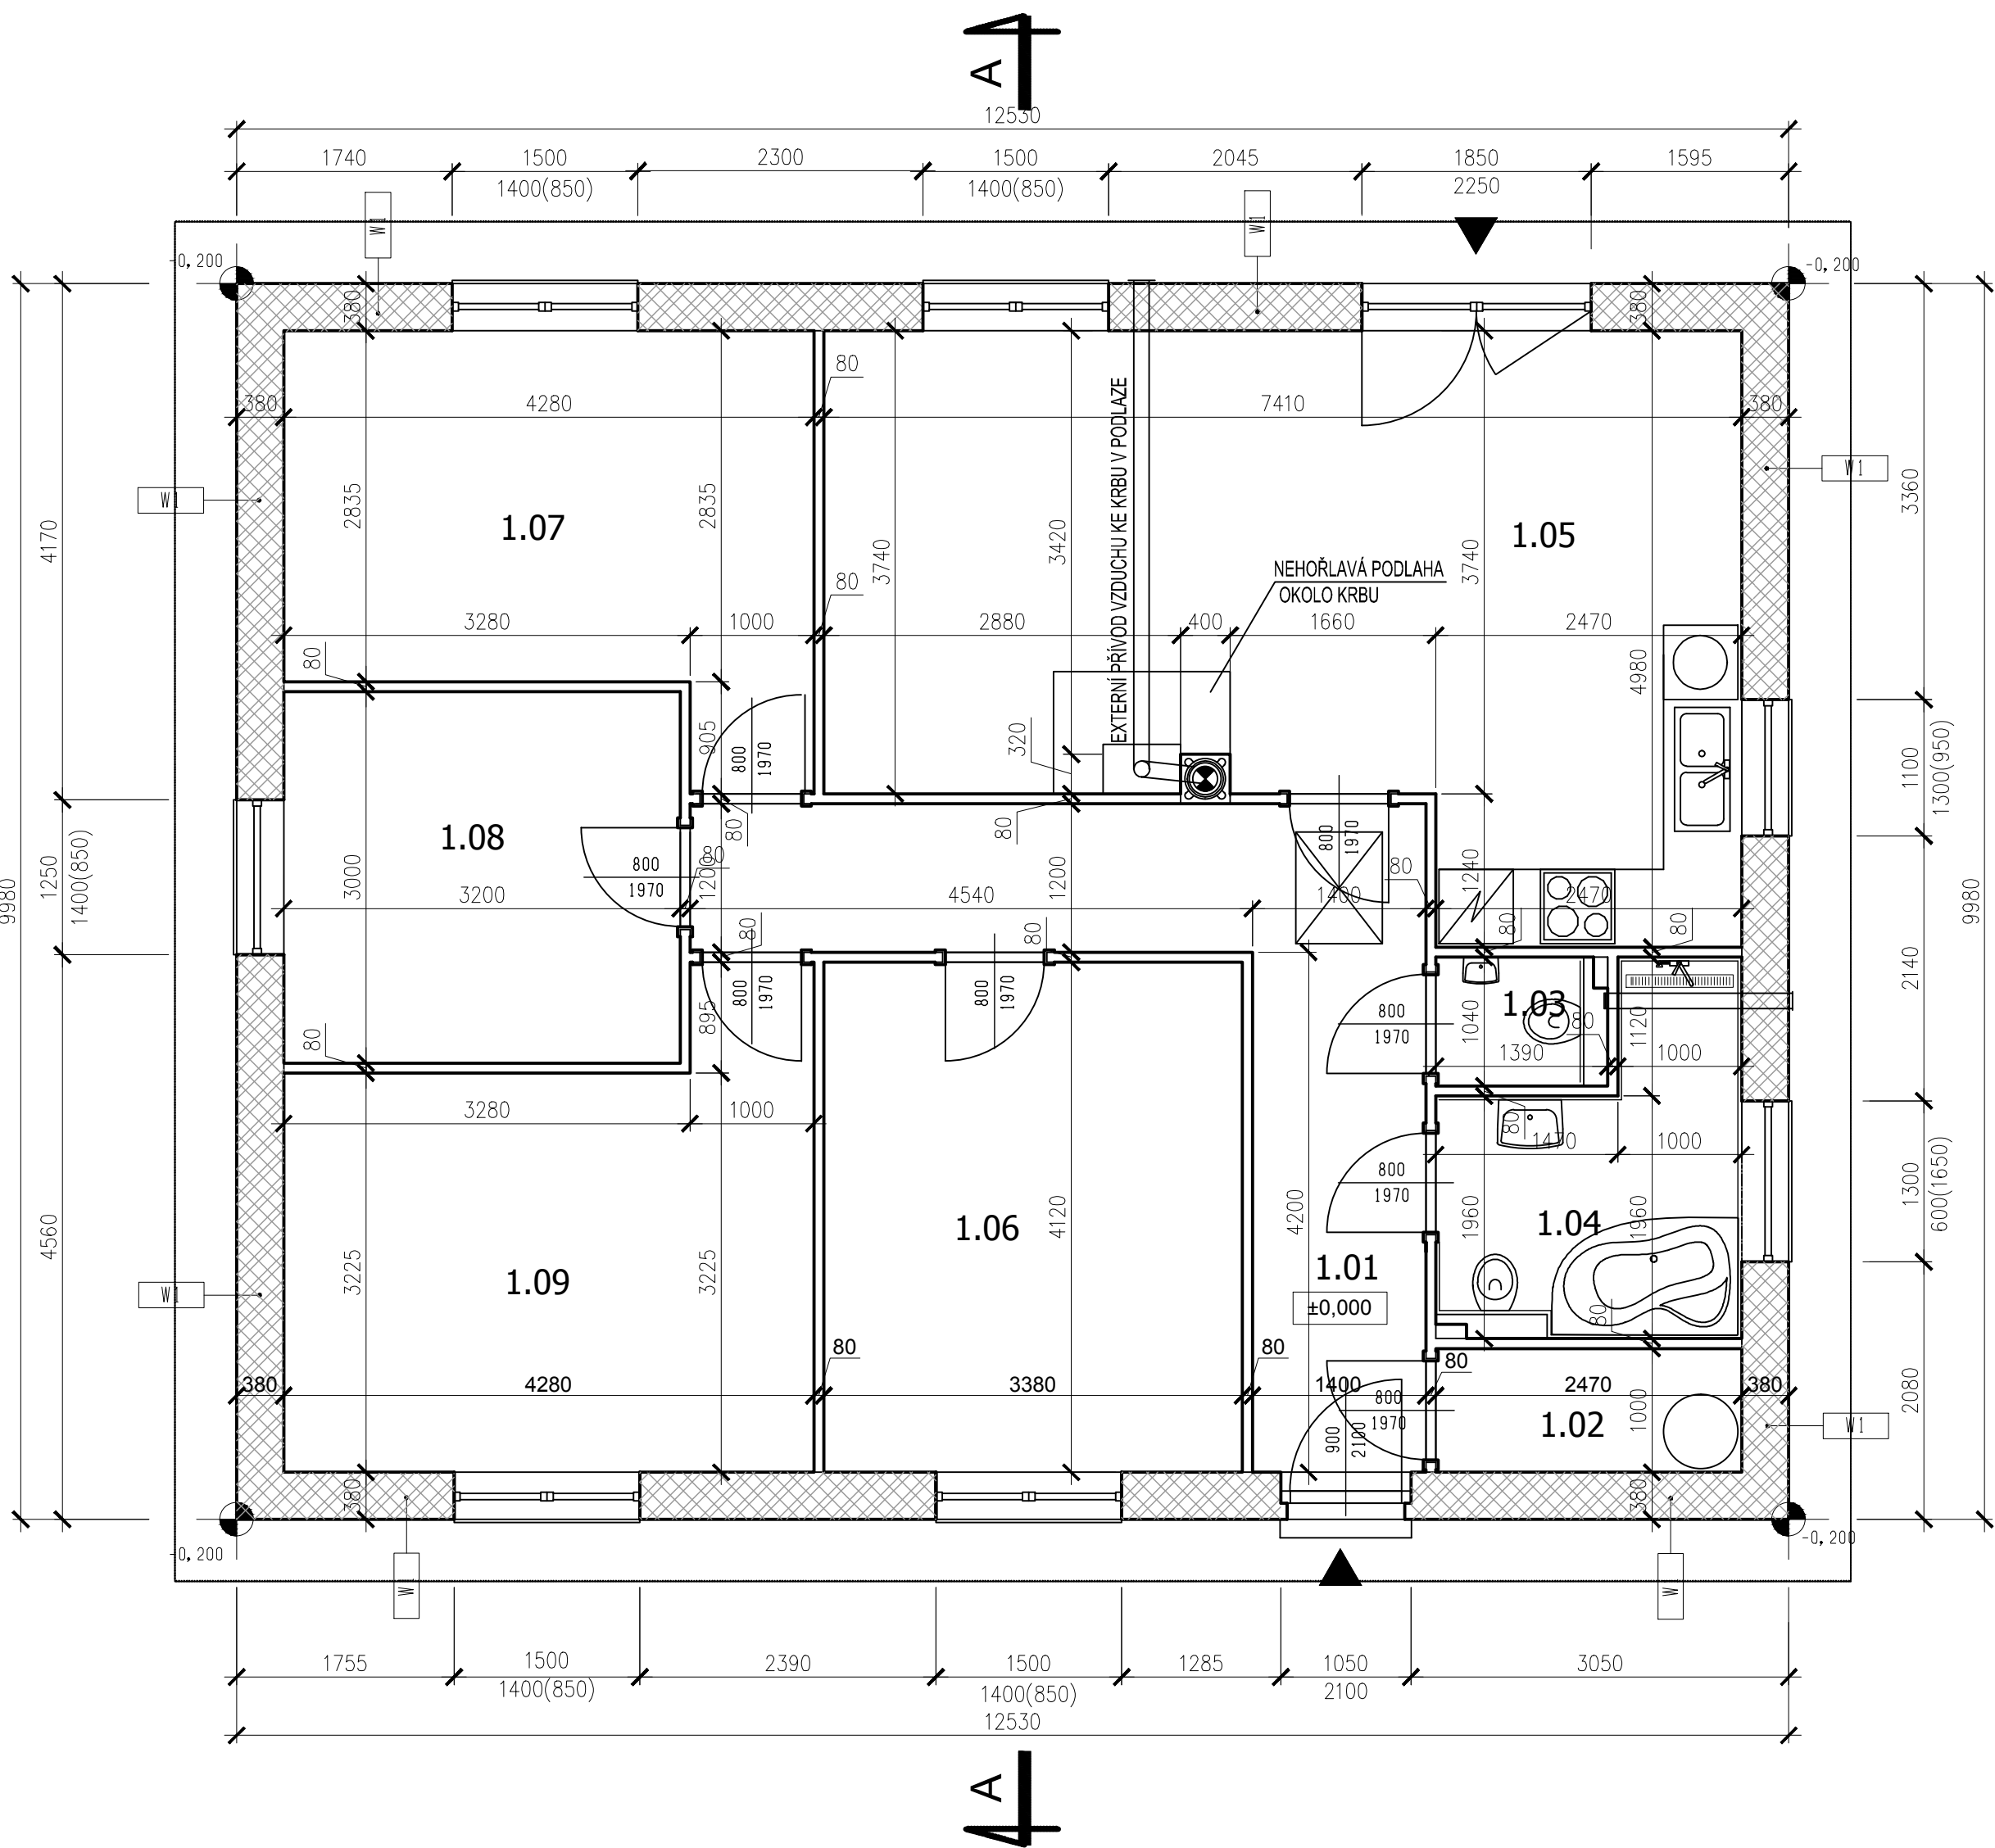

LEGENDA MÍSTNOSTÍ:

ČÍSLO	NÁZEV	PLOCHA	PODLAHA	STĚNY	STROP
1.01	Chodba	13,01	PVC	F1 VPC om.	SDK
1.02	Technická místnost	2,47	PVC	F1 VPC om.	SDK
1.03	WC	1,42	ker. dlažba	F2 ker. obklad	SDK
1.04	Koupelna	5,96	ker. dlažba	F2 ker. obklad	SDK
1.05	KK + obývací pokoj	30,65	PVC	F1 VPC om.	SDK
1.06	Pokoj	13,93	PVC	F1 VPC om.	SDK
1.07	Pokoj	13,04	PVC	F1 VPC om.	SDK
1.08	Pokoj	9,60	PVC	F1 VPC om.	SDK
1.09	Pokoj	14,70	PVC	F1 VPC om.	SDK
CELKEM		104,78			

POZNÁMKY:

LEGENDA MATERIÁLŮ / VYSVĚTLIVKY:

- KERAMICKÉ TVÁRNICE HELUZ PLUS 38
- KERAMICKÉ TVÁRNICE HELUZ 8 BROUŠENÁ, P8



Název akce:		Vypracoval: Ing. SOJKA Jan	
NOVOSTAVBA RD LHOTA POD LIBČANY č. parc. 664/7, k.ú. Lhota pod Libčany		Investor: PSK Investment, s.r.o. Školská 228 533 53 Pardubice	
		Stupeň PD: DSP	
Profese: D.1.1 Architektonicko stavební řešení		Archiv. číslo: LPL_2019_7	Datum: 07/2019
Název přílohy: PŮDORYS 1.NP		Měřítko: 1:50	Počet A4: 6 A4
		Číslo přílohy: D.1.1.4	Paré č.: Revize: