


PŮDORYS 1.NP, M 1:50

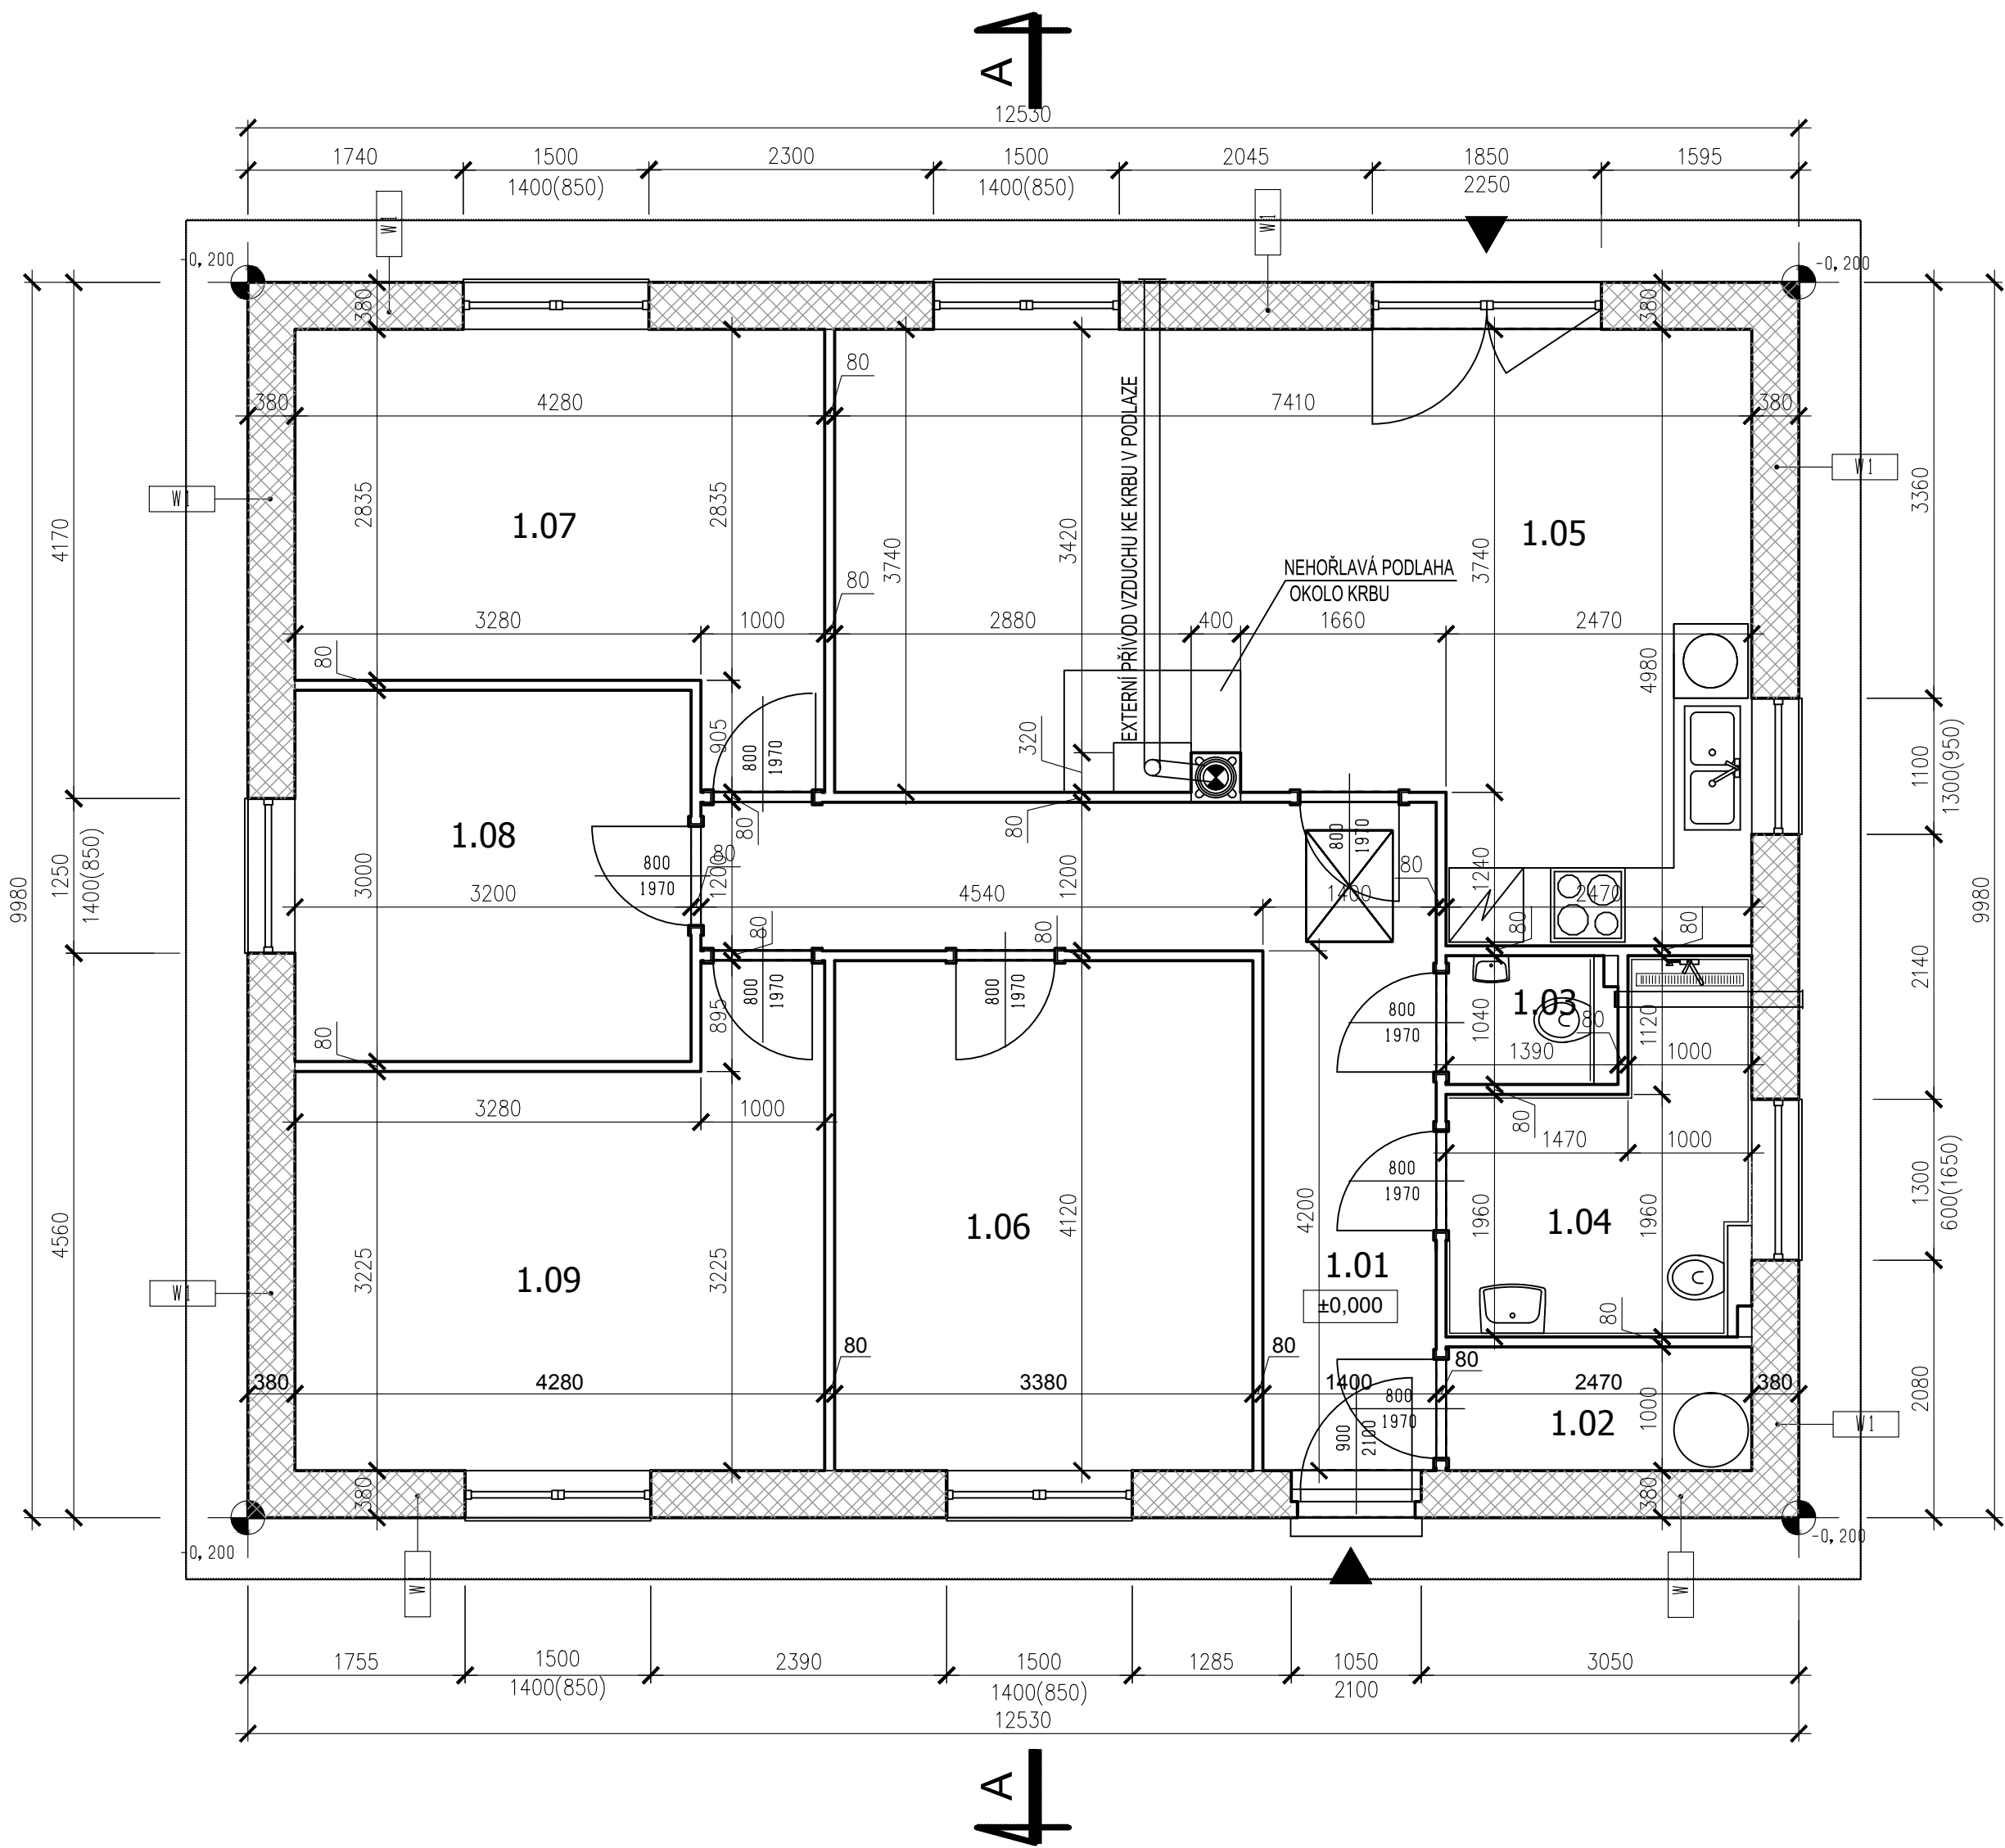

LEGENDA MÍSTNOSTÍ:

| ČÍSLO  | NÁZEV              | PLOCHA | PODLAHA     | STĚNY          | STROP |
|--------|--------------------|--------|-------------|----------------|-------|
| 1.01   | Chodba             | 13,01  | PVC         | F1 VPC om.     | SDK   |
| 1.02   | Technická místnost | 2,47   | PVC         | F1 VPC om.     | SDK   |
| 1.03   | WC                 | 1,42   | ker. dlažba | F2 ker. obklad | SDK   |
| 1.04   | Koupelna           | 5,96   | ker. dlažba | F2 ker. obklad | SDK   |
| 1.05   | KK + obývací pokoj | 30,65  | PVC         | F1 VPC om.     | SDK   |
| 1.06   | Pokoj              | 13,93  | PVC         | F1 VPC om.     | SDK   |
| 1.07   | Pokoj              | 13,04  | PVC         | F1 VPC om.     | SDK   |
| 1.08   | Pokoj              | 9,60   | PVC         | F1 VPC om.     | SDK   |
| 1.09   | Pokoj              | 14,70  | PVC         | F1 VPC om.     | SDK   |
| CELKEM |                    | 104,78 |             |                |       |

POZNÁMKY:

LEGENDA MATERIÁLŮ / VYSVĚTLIVKY:

- KERAMICKÉ TVÁRNICE HELUZ PLUS 38
- KERAMICKÉ TVÁRNICE HELUZ 8 BROUŠENÁ, P8



|                                                                         |  |                                                                     |                     |
|-------------------------------------------------------------------------|--|---------------------------------------------------------------------|---------------------|
| Název akce:                                                             |  | Vypracoval: Ing. SOJKA Jan                                          |                     |
| NOVOSTAVBA RD<br>LABSKÉ CHRČICE<br>č. parc. 326/92, k.ú. Labské Chrčice |  | Investor: PSK Investment, s.r.o.<br>Školská 228<br>533 53 Pardubice |                     |
|                                                                         |  | Stupeň PD: DSP                                                      |                     |
| Profese: D.1.1 Architektonicko stavební řešení                          |  | Archiv. číslo: LCH_2019_92                                          | Datum: 07/2019      |
| Název přílohy:                                                          |  | Měřítko: 1:50                                                       | Počet A4: 6 A4      |
|                                                                         |  | Číslo přílohy: D.1.1.4                                              | Paré č.:<br>Revize: |