


PŮDORYS 1.NP, M 1:50

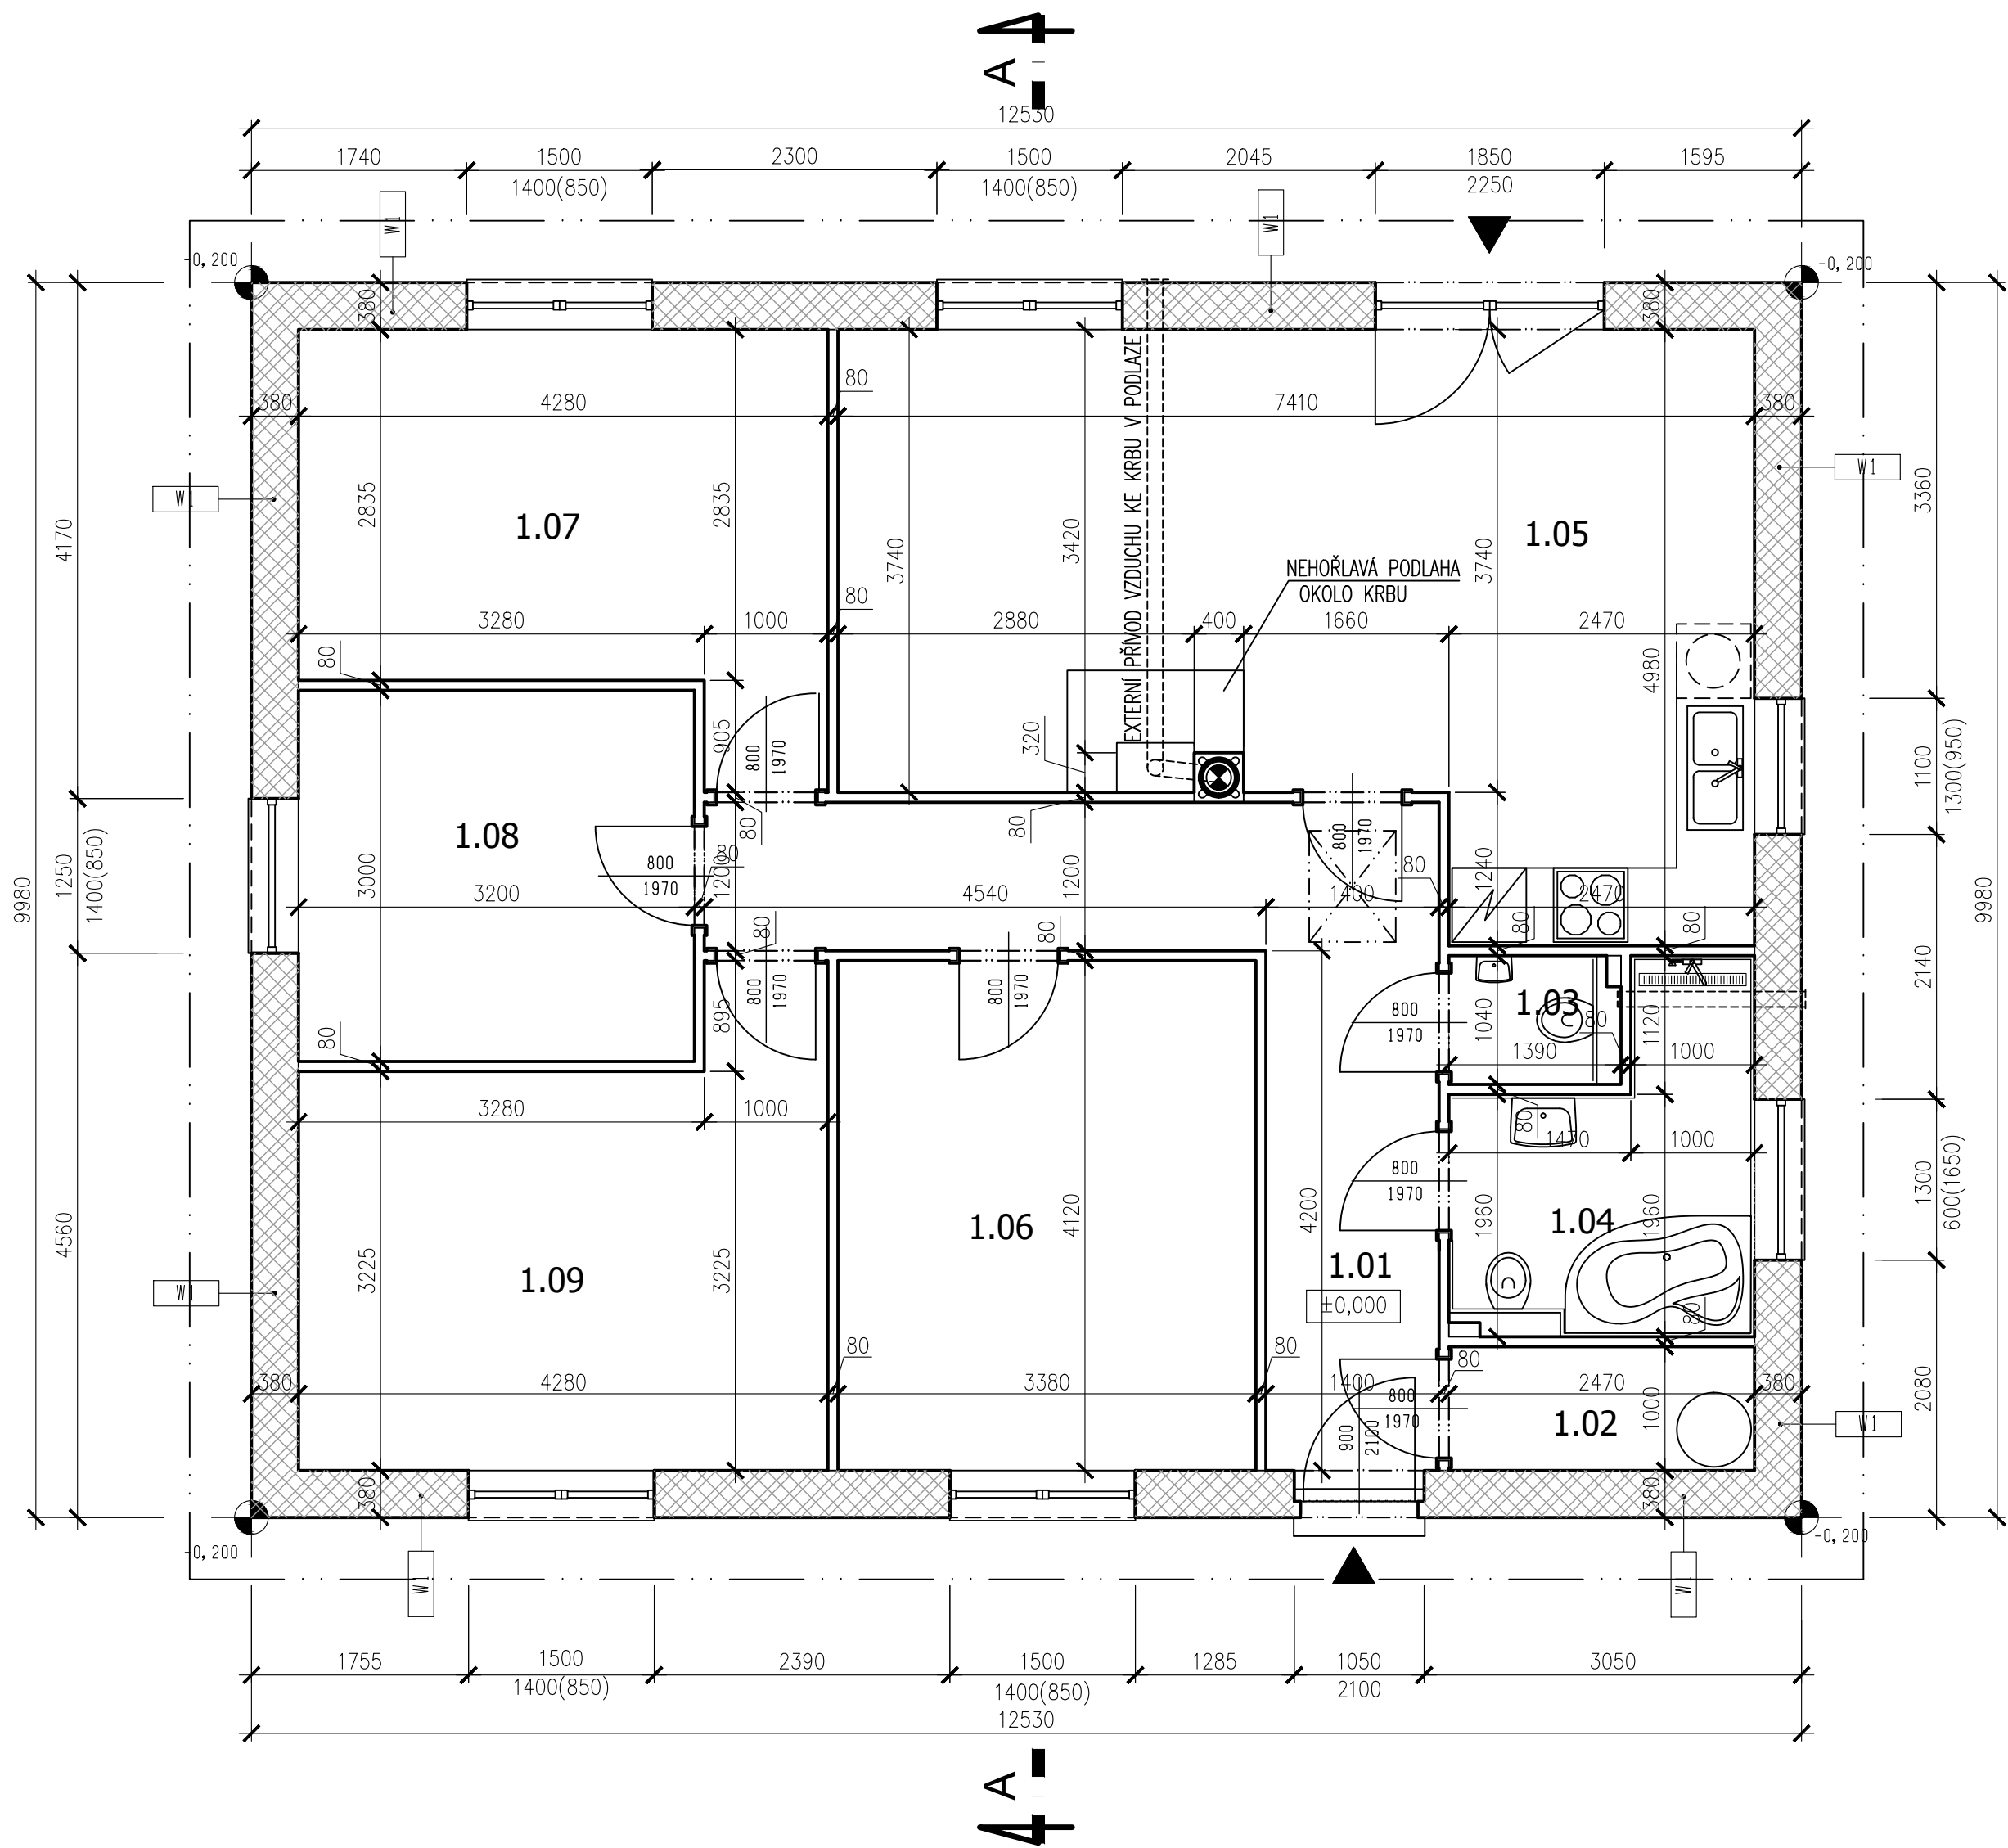


LEGENDA MÍSTNOSTÍ:

ČÍSLO	NÁZEV	PLOCHA	PODLAHA	STĚNY	STROP
1.01	Chodba	13,01	PVC	F1 VPC om.	SDK
1.02	Technická místnost	2,47	PVC	F1 VPC om.	SDK
1.03	WC	1,42	ker. dlažba	F2 ker. obklad	SDK
1.04	Koupelna	5,96	ker. dlažba	F2 ker. obklad	SDK
1.05	KK + obývací pokoj	30,65	PVC	F1 VPC om.	SDK
1.06	Pokoj	13,93	PVC	F1 VPC om.	SDK
1.07	Pracovna	13,04	PVC	F1 VPC om.	SDK
1.08	Šatna	9,60	PVC	F1 VPC om.	SDK
1.09	Pokoj	14,70	PVC	F1 VPC om.	SDK
CELKEM		104,78			

POZNÁMKY:

LEGENDA MATERIÁLŮ / VYSVĚTLIVKY:

- KERAMICKÉ TVÁRNICE HELUZ PLUS 38
- KERAMICKÉ TVÁRNICE HELUZ 8 BROUŠENÁ, P8

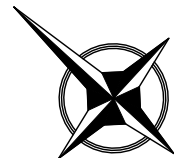

Název akce: VÝSTAVBA 62 RODINNÝCH DOMŮ na parcelách č.384/1; 384/62; 384/63; 384/64 k.ú. Staré Nechanice		Vypracoval: Ing. SOJKA Jan	
Investor: PSK Investment, s.r.o. Školská 228 533 53 Pardubice		Stupeň PD: SLOUČENÉ ŘÍZENÍ	
Profese: D.1.1 Architektonicko stavební řešení		Archiv. číslo: STN_08_2019	Datum: 08/2019
Název přílohy: PŮDORYS 1.NP		Měřítko: 1:50	Počet A4: 6 A4
		Číslo přílohy: D.1.1.4	Paré č.: Revize: