


PŮDORYS 1.NP, M 1:75

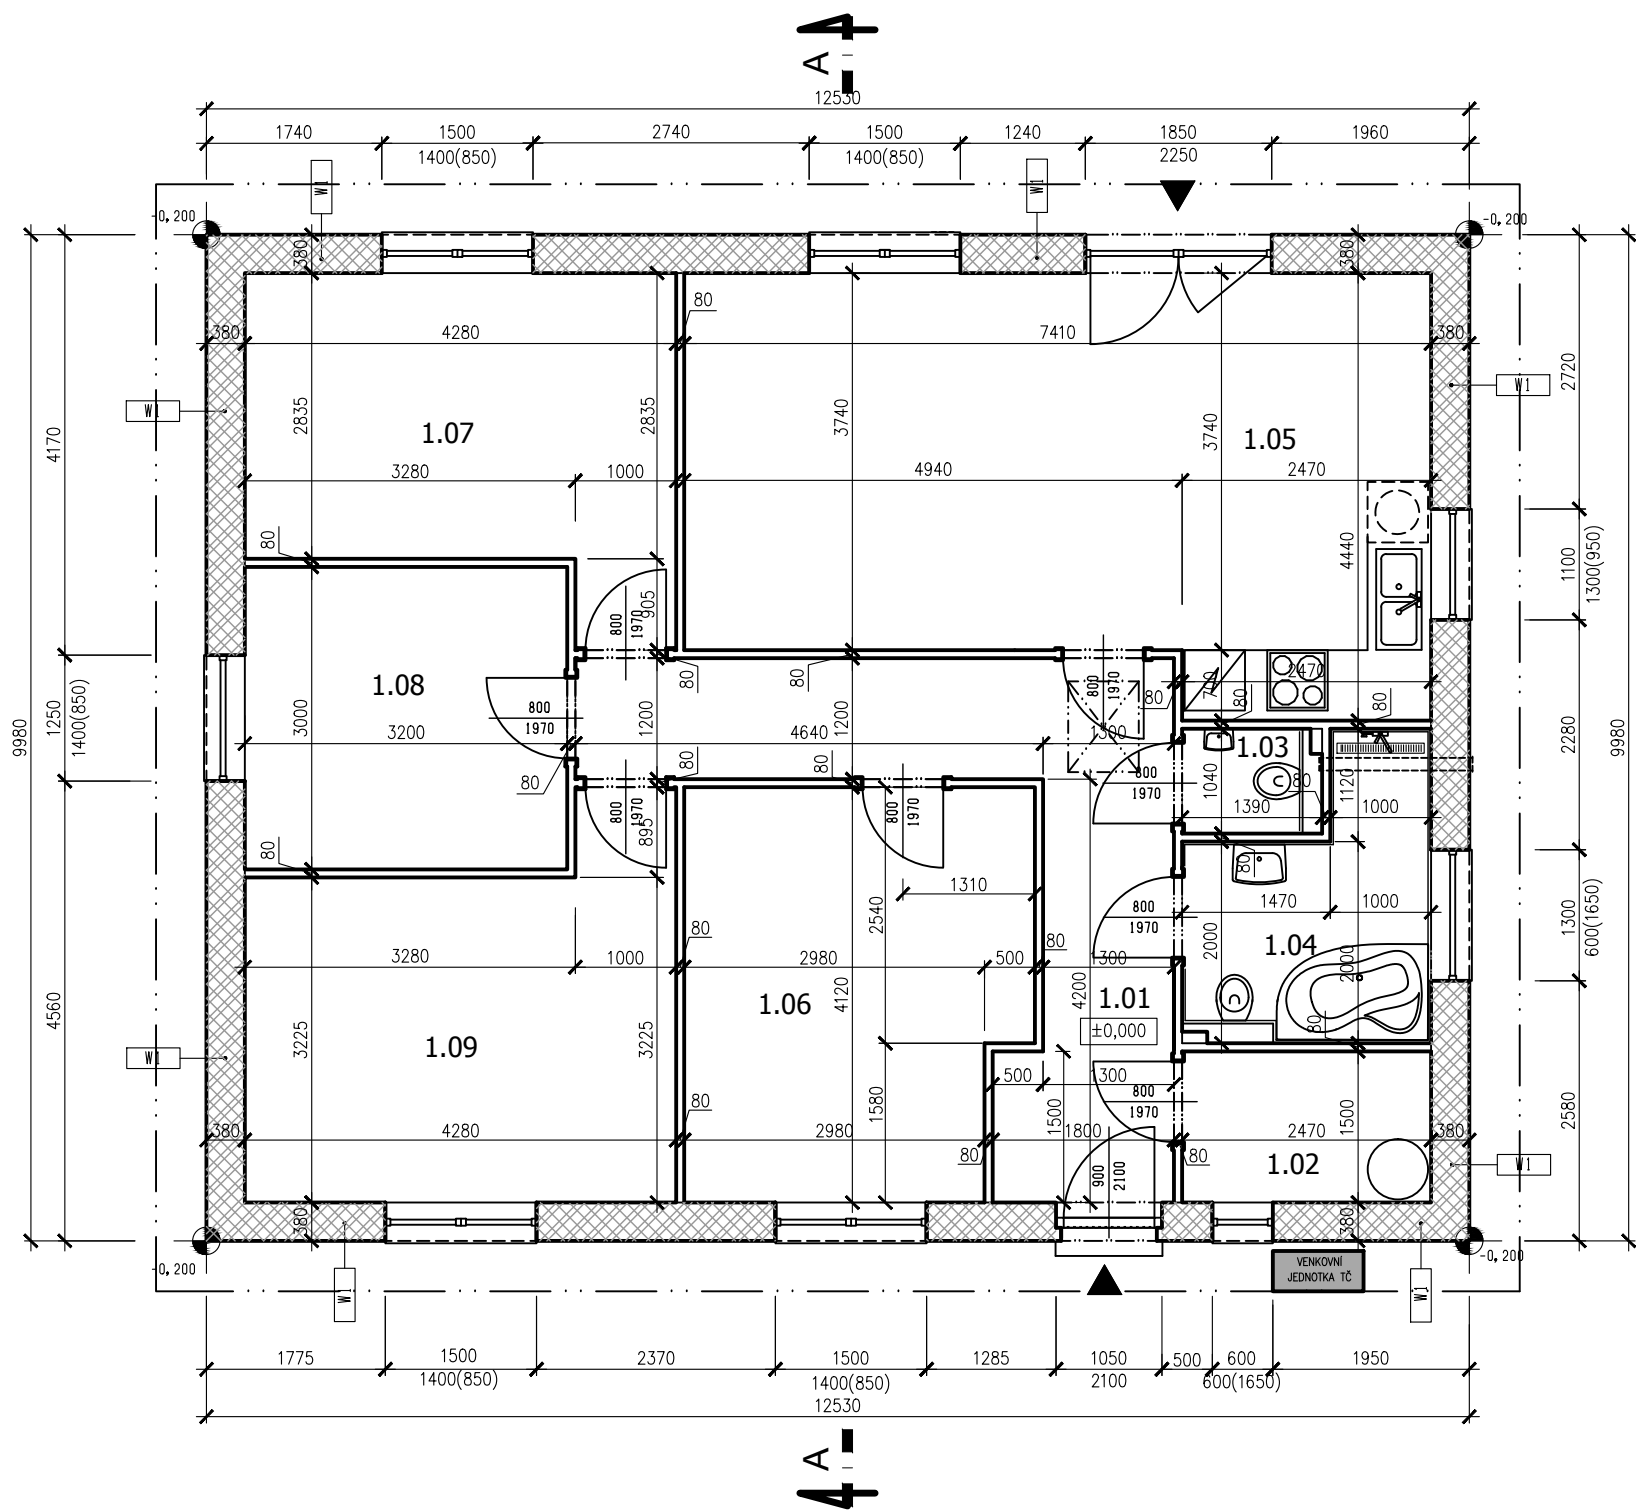


LEGENDA MÍSTNOSTÍ:

ČÍSLO	NÁZEV	PLOCHA	PODLAHA		STĚNY	STROP
1.01	Chodba	13,34	PVC		F1 VPC om.	SDK
1.02	Technická místnost	3,71	PVC		F1 VPC om.	SDK
1.03	WC	1,42	ker. dlažba		F2 ker. obklad	SDK
1.04	Koupelna	6,03	ker. dlažba		F2 ker. obklad	SDK
1.05	KK + obývací pokoj	29,46	PVC		F1 VPC om.	SDK
1.06	Šatna	13,55	PVC		F1 VPC om.	SDK
1.07	Pokoj	13,04	PVC		F1 VPC om.	SDK
1.08	Pokoj	9,60	PVC		F1 VPC om.	SDK
1.09	Pokoj	14,70	PVC		F1 VPC om.	SDK
CELKEM		104,85				

POZNÁMKY:

LEGENDA MATERIÁLŮ / VYSVĚTLIVKY:

- KERAMICKÉ TVÁRNICE HELUZ PLUS 38
- KERAMICKÉ TVÁRNICE HELUZ 8 BROUŠENÁ, P8

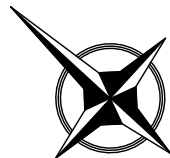

Název akce: NOVOSTAVBA 57 RD SOPŘEČ LOKALITY Z1 A P1 SO 702 RD č. 9 až 54	Vypracoval: Ing. SOJKA Jan		
	Investor: PSK Investment, s.r.o. Školská 228 533 53 Pardubice		
	Stupeň PD: SLOUČENÉ ŘÍZENÍ		
Profese: D.1.1 Architektonicko stavební řešení	Archiv. číslo: SOP_08_2021	Datum: 08/2021	
Název přílohy: PŮDORYS 1.NP	Měřítko: 1:75	Počet A4: 2 A4	
	Číslo přílohy: D.1.1.4	Paré č.:	Revize: -