


PŮDORYS 1.NP, M 1:50

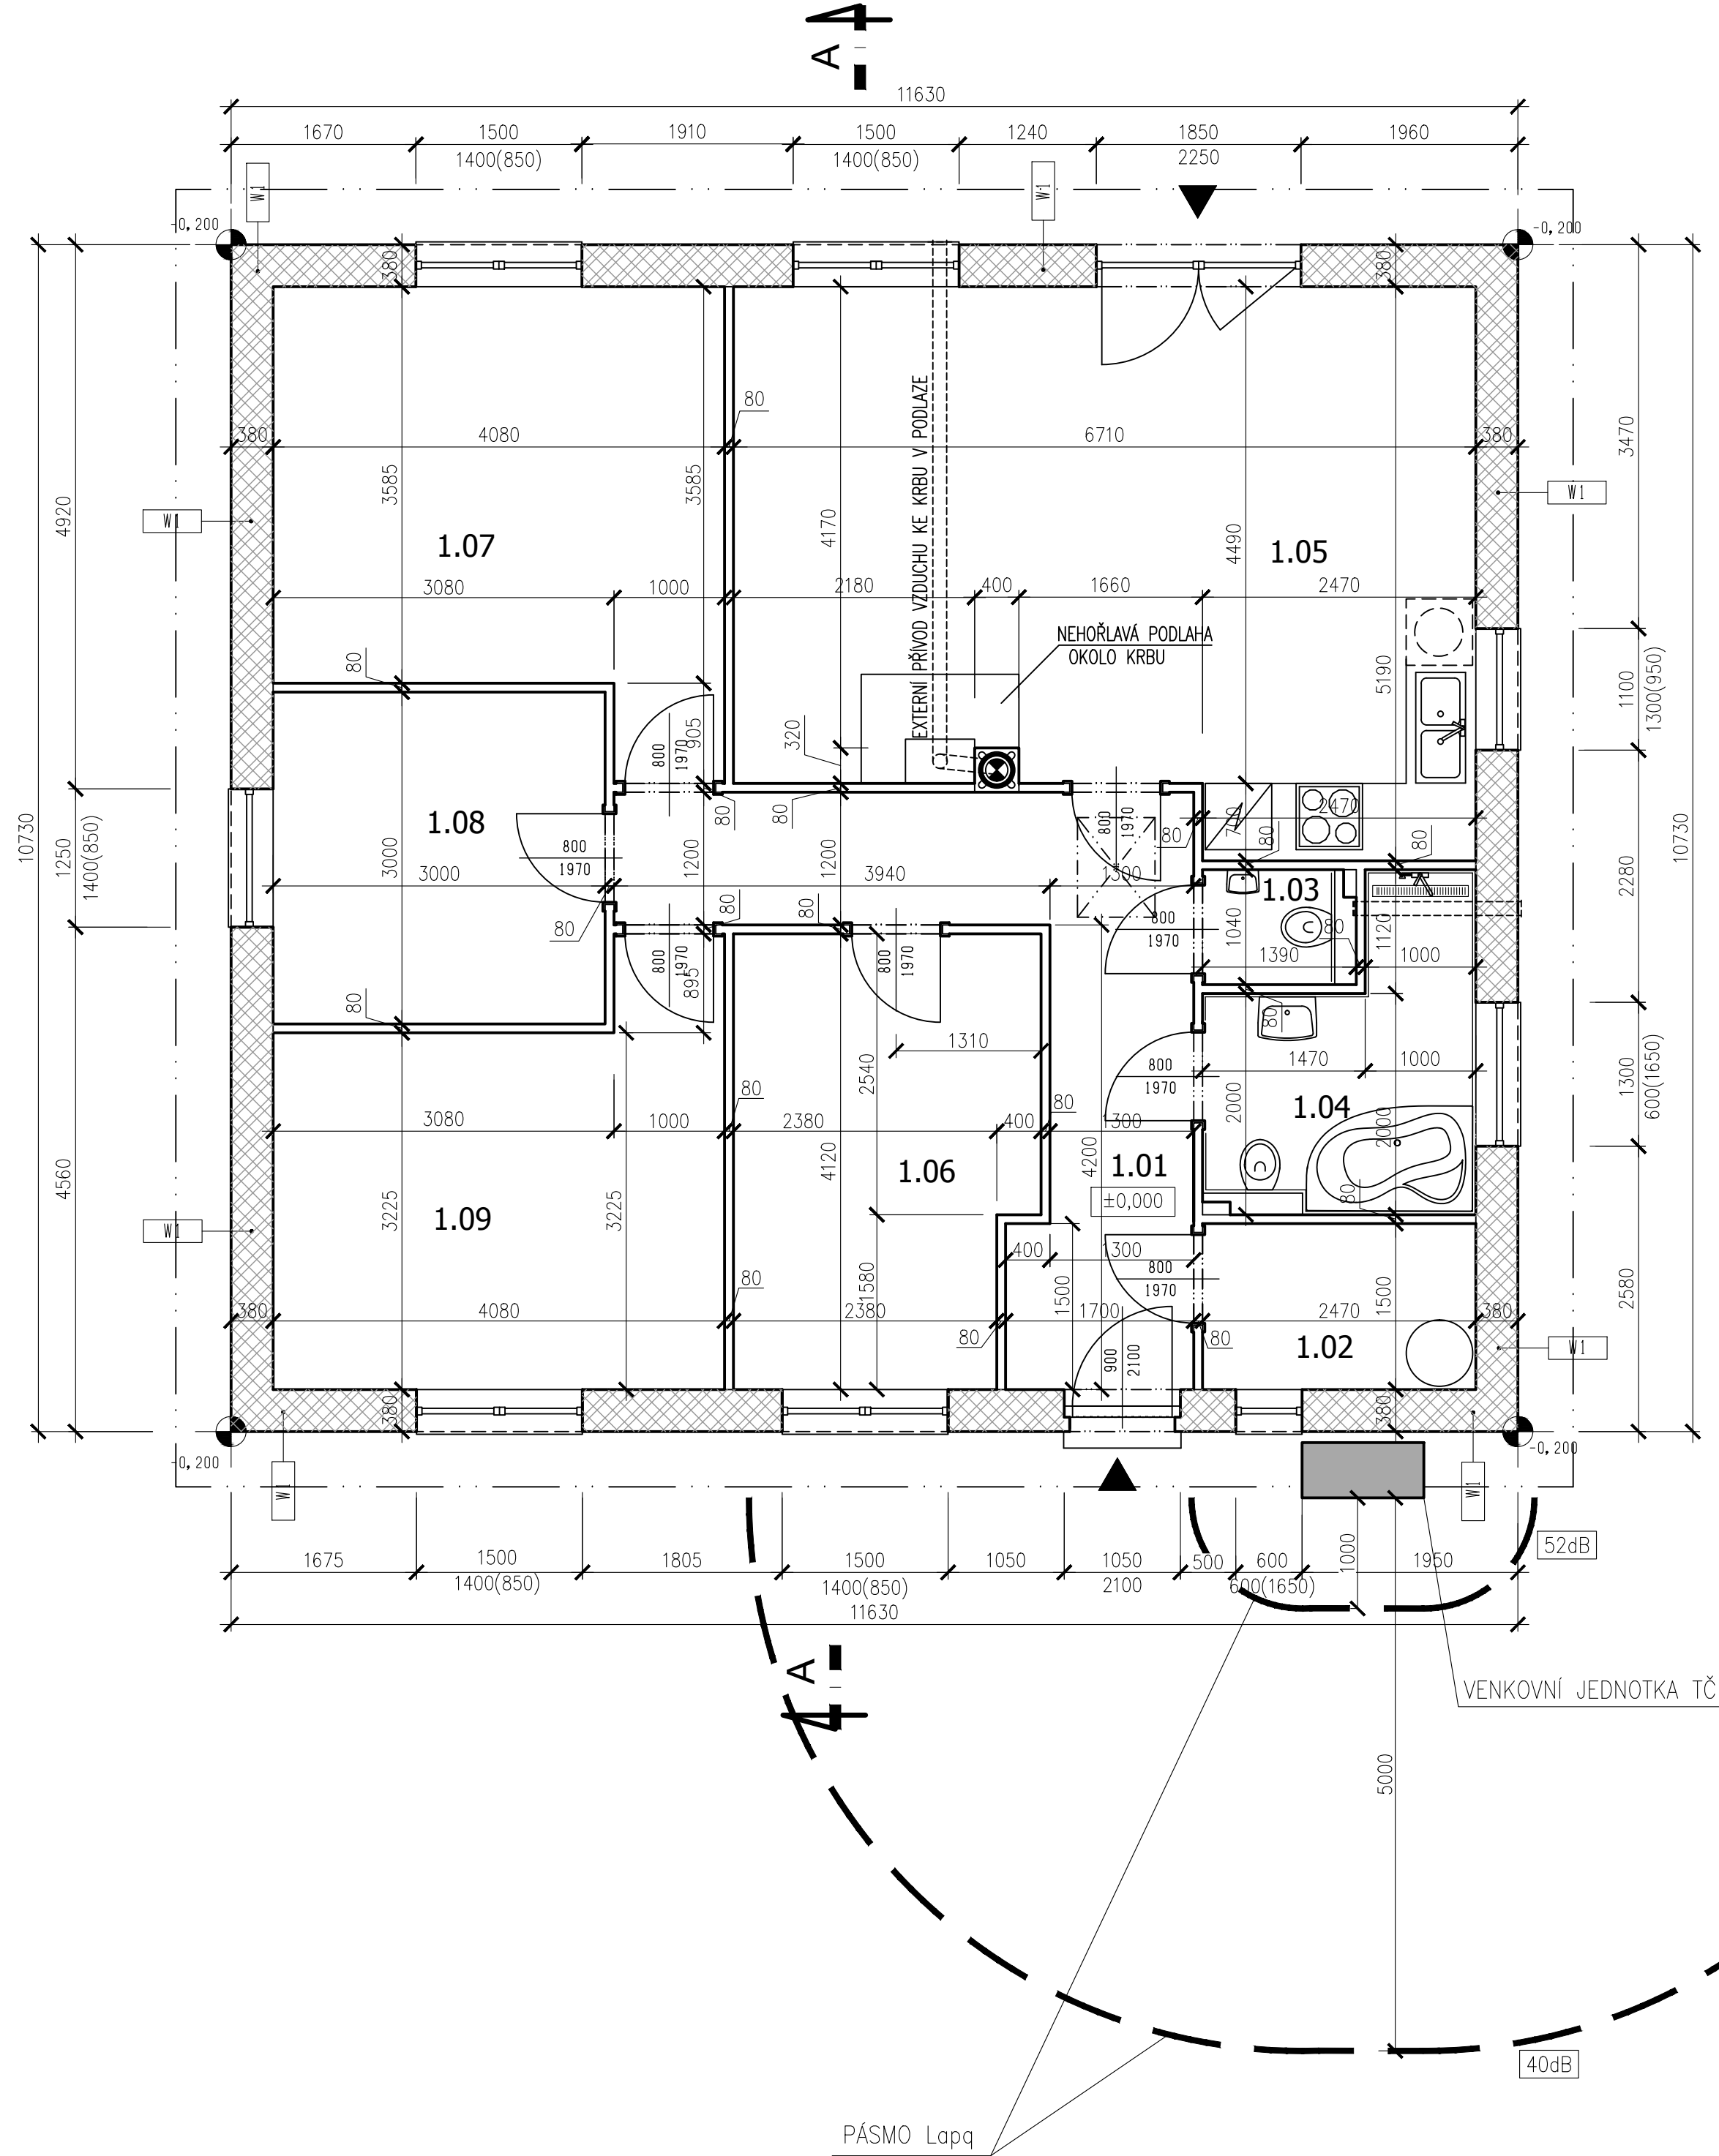

LEGENDA MÍSTNOSTÍ:

ČÍSLO	NÁZEV	PLOCHA	PODLAHA	STĚNY	STŘOP
1.01	Chodba	12,35	PVC	F1	VPC om. SDK
1.02	Technická místnost	3,71	PVC	F1	VPC om. SDK
1.03	WC	1,42	ker. dlažba	F2	ker. obklad SDK
1.04	Koupelna	6,03	ker. dlažba	F2	ker. obklad SDK
1.05	KK + obývací pokoj	31,73	PVC	F1	VPC om. SDK
1.06	Šatna	10,82	PVC	F1	VPC om. SDK
1.07	Pokoj	15,53	PVC	F1	VPC om. SDK
1.08	Pokoj	9,00	PVC	F1	VPC om. SDK
1.09	Pokoj	14,05	PVC	F1	VPC om. SDK
CELKEM		104,64			

POZNÁMKY:

LEGENDA MATERIÁLŮ / VYSVĚTLIVKY:

- KERAMICKÉ TVÁRNICE HELUZ PLUS 38
 KERAMICKÉ TVÁRNICE HELUZ 8 BROUŠENÁ, P8

Název akce: VÝSTAVBA 28 RODINNÝCH DOMŮ		Vypracoval: Ing. SOJKA Jan	
parc.č. 2282/3, 2282/4, 2282/5, 2282/6, 2282/7, 2282/8, 2282/9, 2282/10, 2282/12, 2282/13, 2282/14, 2282/15, 2282/16, 2282/17, 2282/18, 2282/19, 2282/20, 2282/21, 2282/22, 2282/23, 2282/26, 2282/27, 2282/28, 2282/29, 2282/30		Investor: Rodinné domy Pardubická s.r.o. Barchov 21 530 02 Pardubice	
k.ú. Dolní Ředice RODINNÉ DOMY č. 1 - 28		Stupeň PD: SLOUČENÉ ŘÍZENÍ	
Profese: D.1.1 Architektonicko stavební řešení		Archiv. číslo: DOR_05_2021	Datum: 05/2021
Název přílohy: PŮDORYS 1.NP		Měřítko: 1:50	Počet A4: 6 A4
		Číslo přílohy: D.1.1.4	Paré č.: Revize: