


PŮDORYS 1.NP, M 1:50

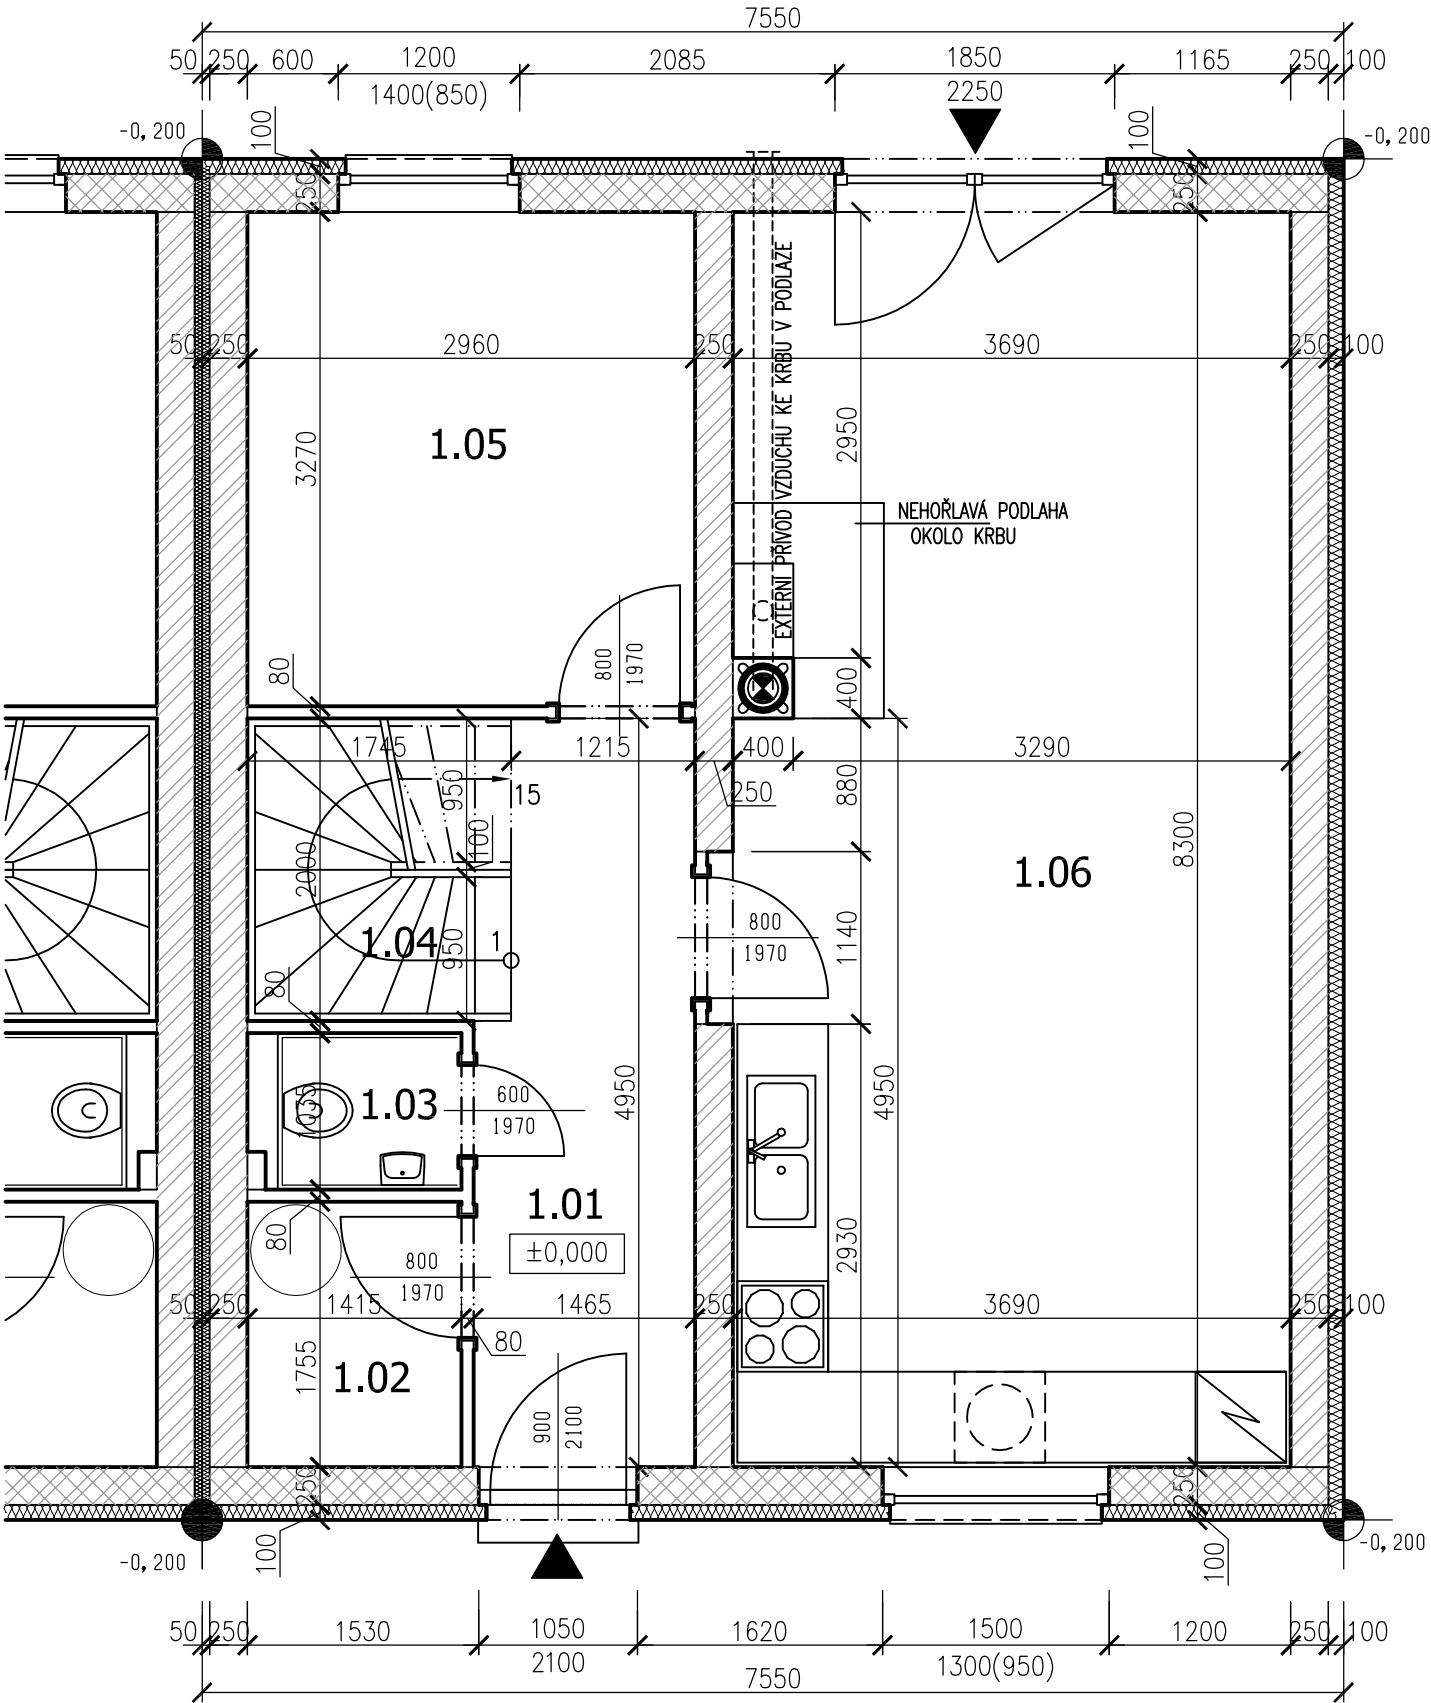

LEGENDA MÍSTNOSTÍ:

ČÍSLO	NÁZEV	PLOCHA	PODLAHA	STĚNY	STROP
1.01	Chodba	6,75	PVC	F1 VPC om.	SDK
1.02	Technická místnost	2,48	PVC	F1 VPC om.	SDK
1.03	WC	1,44	ker. dlažba	F2 ker. obklad	SDK
1.04	Schodiště	3,49	PVC	F1 VPC om.	SDK
1.05	Pokoj	9,68	PVC	F1 VPC om.	SDK
1.06	KK + obývací pokoj	30,47	PVC	F1 VPC om.	SDK
CELKEM		54,31			

POZNÁMKY:

LEGENDA MATERIÁLŮ / VYSVĚTLIVKY:

- KERAMICKÉ TVÁRNICE HELUZ UNI 25
- KERAMICKÉ TVÁRNICE HELUZ P15 25
- KERAMICKÉ TVÁRNICE HELUZ 8 BROUŠENÁ, P8



Název akce:		Výpracoval: Ing. SOJKA Jan	
VÝSTAVBA RODINNÝCH DOMŮ na parcelách č.1104/11,1103/25,1104/29, 2090/2 Heřmanův Městec RODINNÉ DOMY č. 17, 14, 11, 4, 7, 10		Investor: BONZO s.r.o Masarykovo nám. 55 537 01 Chrudim	
Profese: D.1.1 Architektonicko stavební řešení		Stupeň PD: DSP	
Název přílohy:		Archiv. číslo: HEM_06_2019 Datum: 06/2019	
PŮDORYS 1.NP		Měřítko: 1:50 Počet A4: 6 A4	
		Číslo přílohy: D.1.1.4 Paré č.: Revize: -	