


PŮDORYS 2.NP, M 1:50

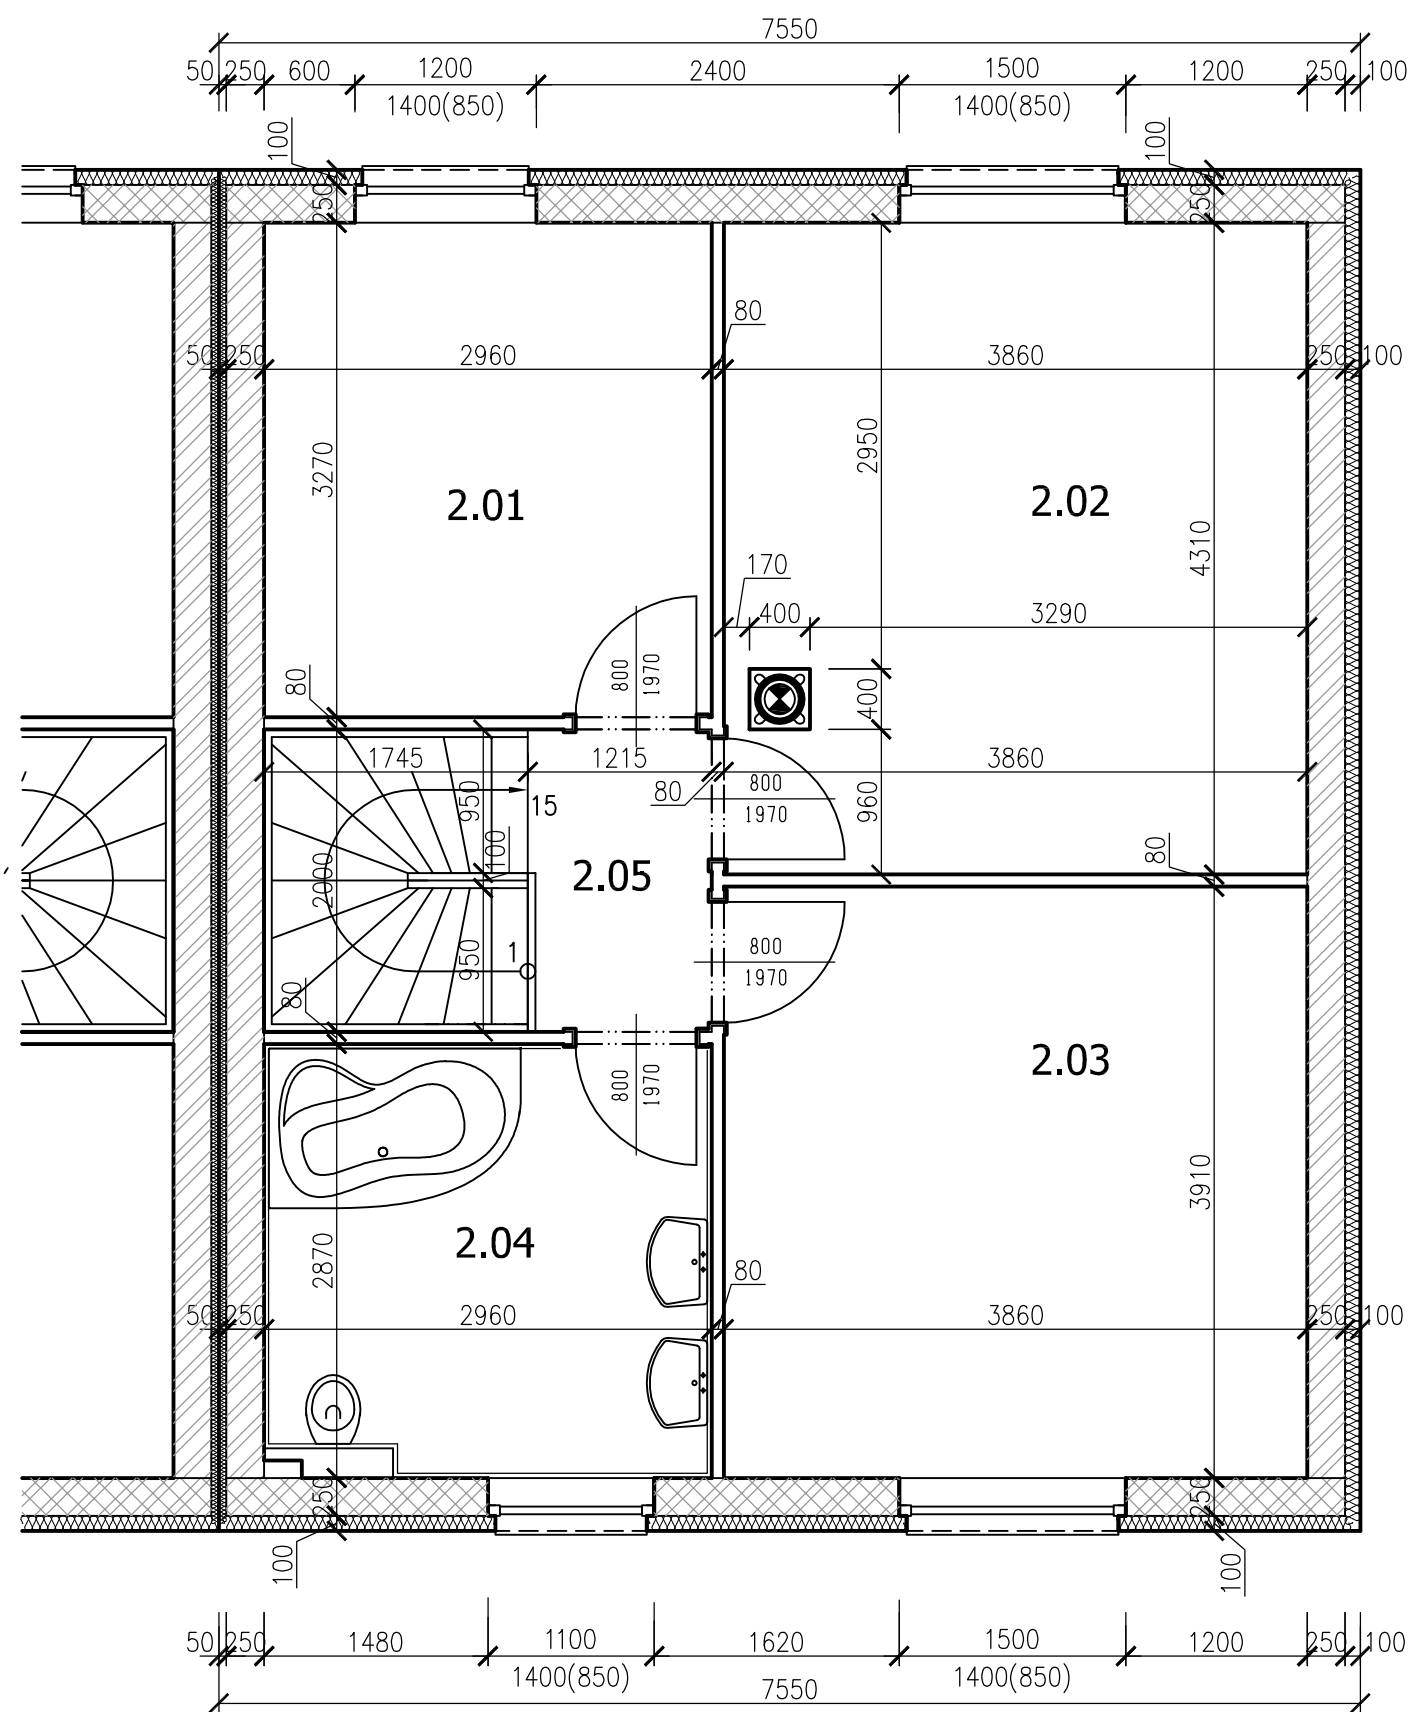


LEGENDA MÍSTNOSTÍ:

ČÍSLO	NÁZEV	PLOCHA	PODLAHA	STĚNY	STROP
2.01	Pokoj	9,68	PVC	F3	VPC om.
2.02	Pokoj	16,64	PVC	F3	VPC om.
2.03	Pokoj	15,09	PVC	F3	VPC om.
2.04	Koupelna	8,47	ker. dlažba	F4	ker. obklad
2.05	Chodba	2,43	PVC	F3	VPC om.
CELKEM		52,31			

POZNÁMKY:

LEGENDA MATERIÁLŮ / VYSVĚTLIVKY:

- KERAMICKÉ TVÁRNICE HELUZ UNI 25
- KERAMICKÉ TVÁRNICE HELUZ P15 25
- KERAMICKÉ TVÁRNICE HELUZ 8 BROUŠENÁ, P8

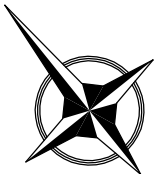

Název akce:		VYPRACOVAL: Ing. SOJKA Jan	
VÝSTAVBA RODINNÝCH DOMŮ na parcelách č.1104/11,1103/25,1104/29, 2090/2 Heřmanův Městec		Investor: BONZO s.r.o Masarykovo nám. 55 537 01 Chrudim	
RODINNÉ DOMY č. 17, 14, 11, 4, 7, 10		Stupeň PD: DSP	
Profese: D.1.1 Architektonicko stavební řešení		Archiv. číslo: HEM_06_2019	Datum: 06/2019
Název přílohy:		Měřítko: 1:50	Počet A4: 6 A4
PŮDORYS 2.NP		Číslo přílohy: D.1.1.5	Paré č.: Revize: -