


PŮDORYS 1.NP, M 1:50

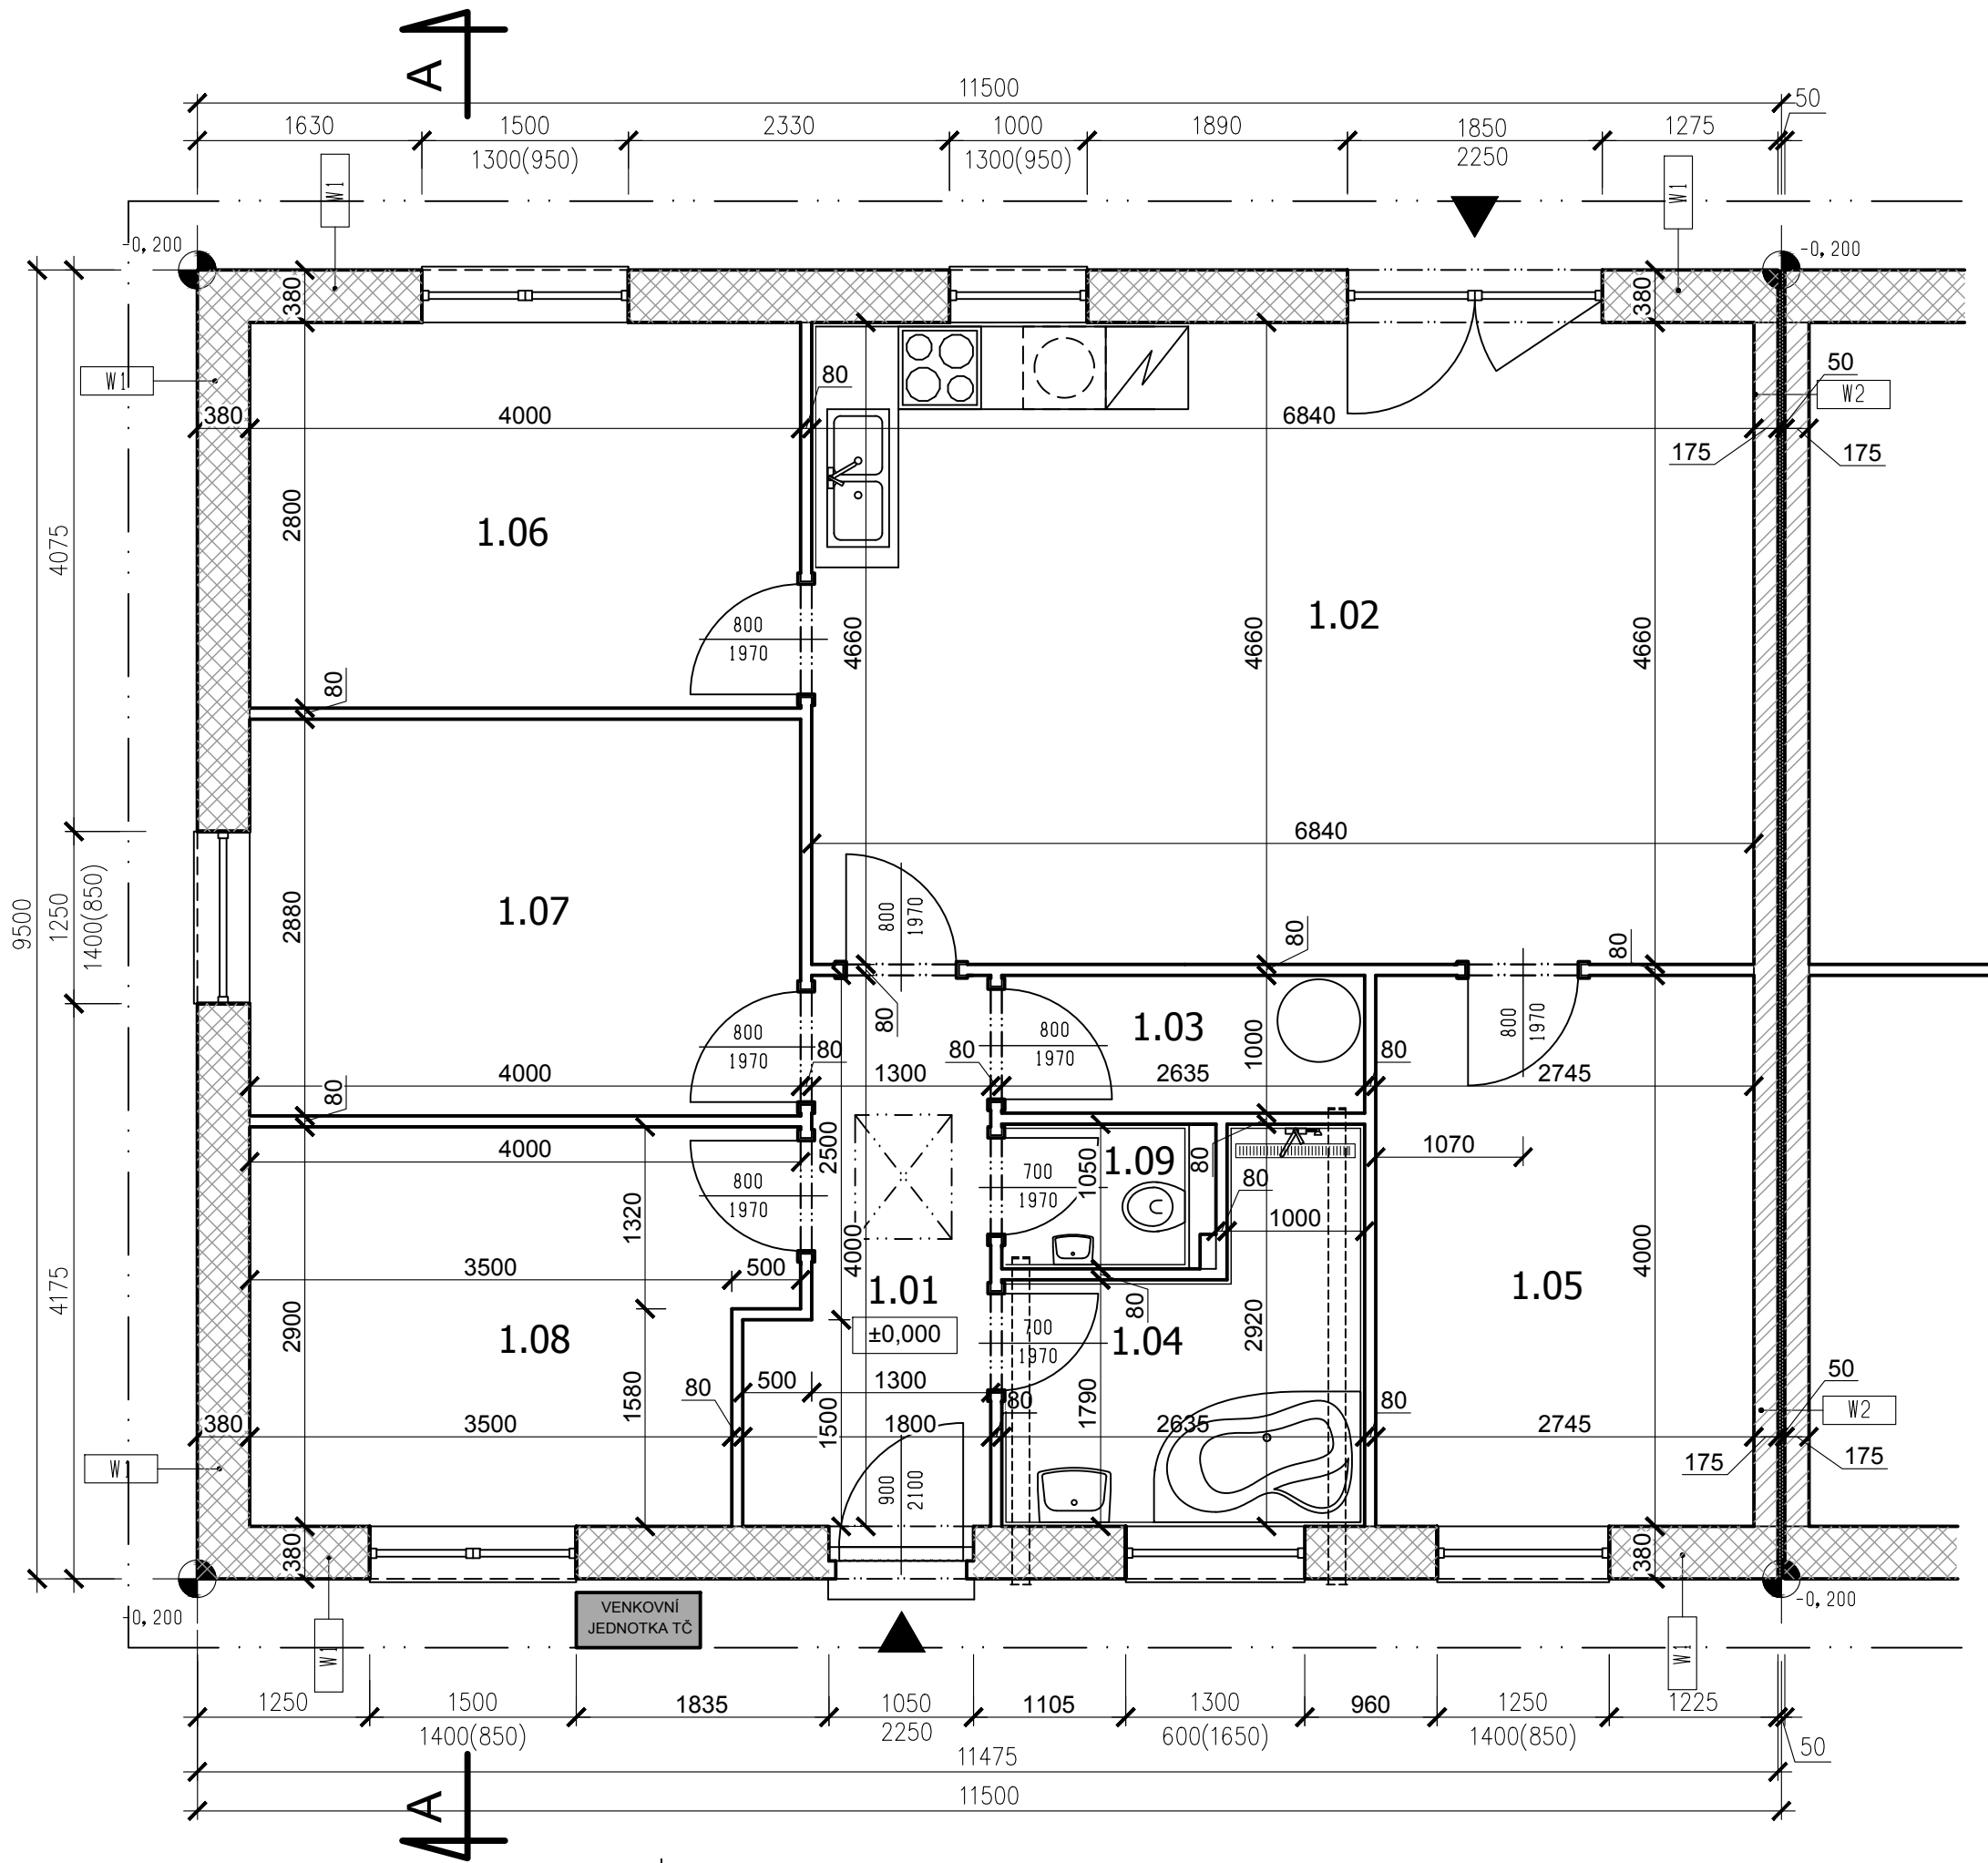


LEGENDA MÍSTNOSTÍ:

ČÍSLO	NÁZEV	PLOCHA	PODLAHA	STĚNY	STROP
1.01	Chodba	5,95	PVC	F1 VPC om.	SDK
1.02	KK + obývací pokoj	31,87	PVC	F1 VPC om.	SDK
1.03	Technická místnost	2,64	PVC	F1 VPC om.	SDK
1.04	Koupelna	5,85	ker. dlažba	F2 ker. obklad	SDK
1.05	Pracovna	10,98	PVC	F1 VPC om.	SDK
1.06	Pokoj	11,20	PVC	F1 VPC om.	SDK
1.07	Pokoj	11,52	PVC	F1 VPC om.	SDK
1.08	Šatna	10,81	PVC	F1 VPC om.	SDK
1.09	WC	1,60	ker. dlažba	F2 ker. obklad	SDK
CELKEM		92,42			

POZNÁMKY:

LEGENDA MATERIÁLŮ / VYSVĚTLIVKY:

	KERAMICKÉ TVÁRNICE HELUZ PLUS 38
	KERAMICKÉ TVÁRNICE HELUZ 17,5 AKU
	KERAMICKÉ TVÁRNICE HELUZ 8 BROUŠENÁ, P8

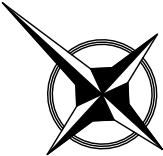

Název akce:		Vypracoval: Ing. SOJKA Jan	
NOVOSTAVBA 41 RD STARÉ NECHANICE LOKALITA A - P1 RD č. 21, 25, 29, 30, 34, 38		Investor: PSK Investment, s.r.o. Školská 228 533 53 Pardubice	
Profese: D.1.1 Architektonicko stavební řešení		Stupeň PD: SLOUČENÉ ŘÍZENÍ	
Název přílohy: PŮDORYS 1.NP		Archiv. číslo: STN_11_2021	Datum: 11/2021
		Měřítko: 1:50	Počet A4: 3 A4
		Číslo přílohy: D.1.1.4	Paré č.: Revize: -