


PŮDORYS 1.NP, M 1:50

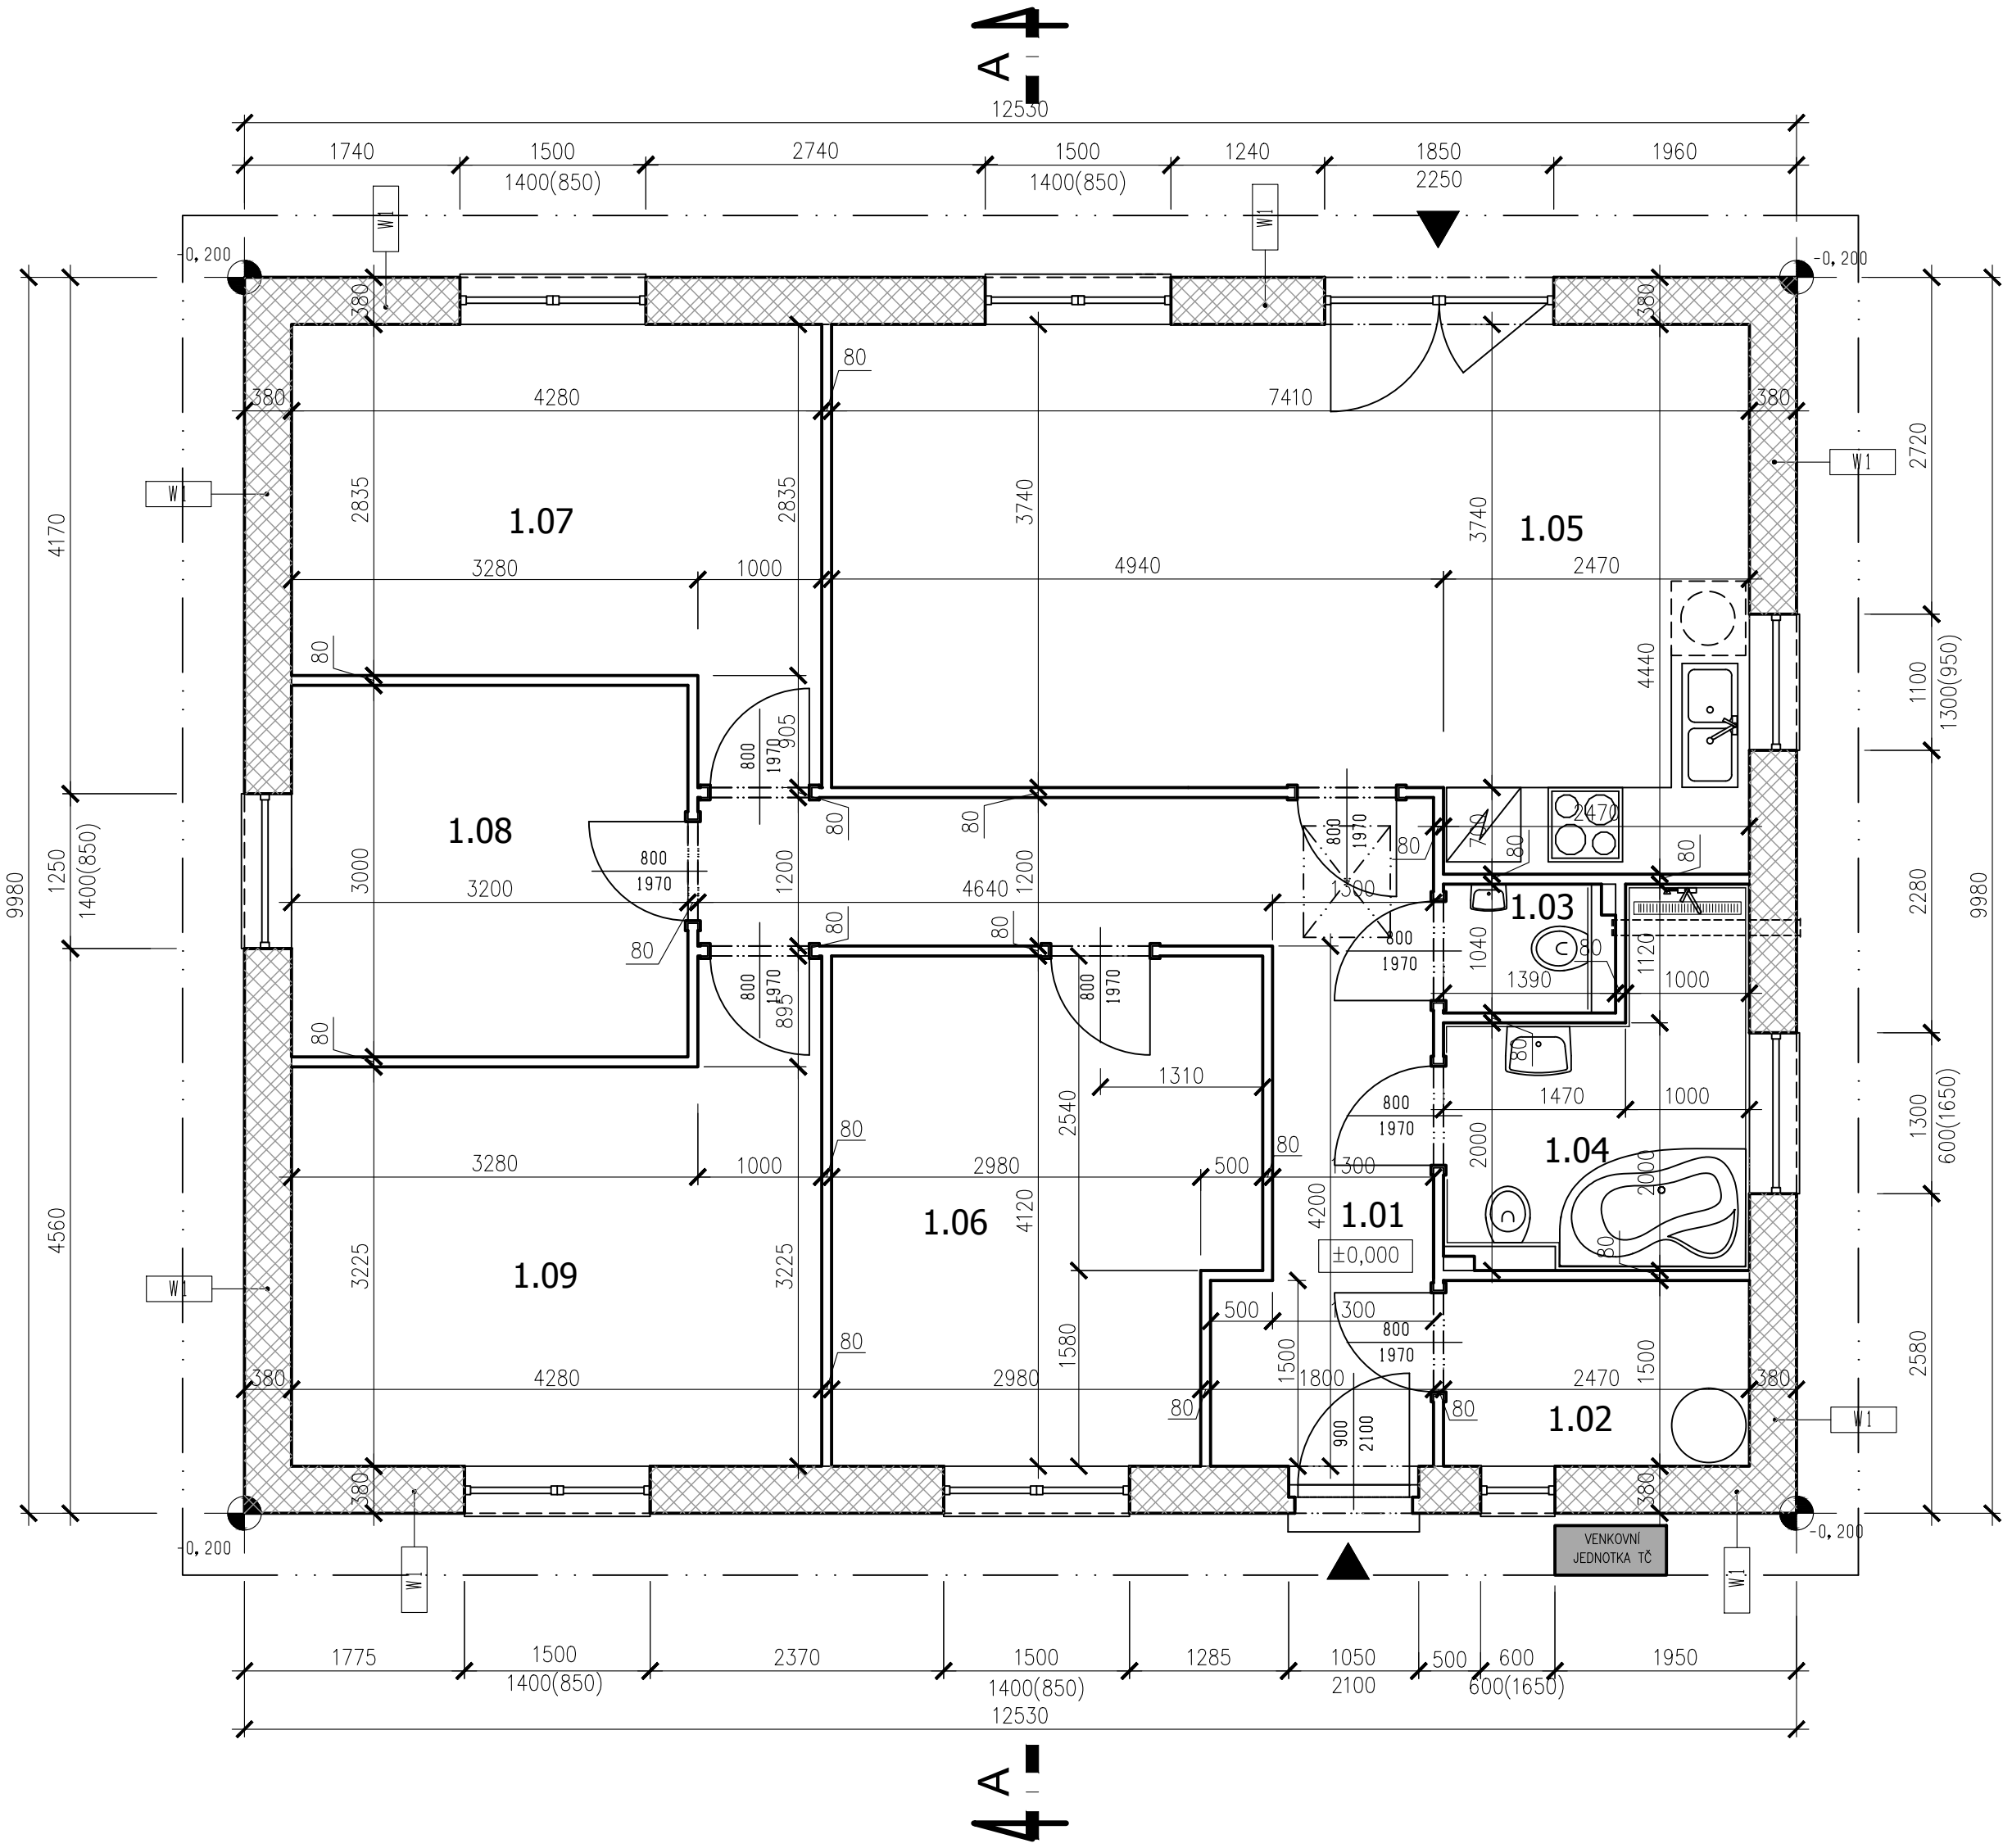


LEGENDA MÍSTNOSTÍ:

ČÍSLO	NÁZEV	PLOCHA	PODLAHA	STĚNY	STROP
1.01	Chodba	13,34	PVC	F1 VPC om.	SDK
1.02	Technická místnost	3,71	PVC	F1 VPC om.	SDK
1.03	WC	1,42	ker. dlažba	F2 ker. obklad	SDK
1.04	Koupelna	6,03	ker. dlažba	F2 ker. obklad	SDK
1.05	KK + obývací pokoj	29,46	PVC	F1 VPC om.	SDK
1.06	Šatna	13,55	PVC	F1 VPC om.	SDK
1.07	Pokoj	13,04	PVC	F1 VPC om.	SDK
1.08	Pracovna	9,60	PVC	F1 VPC om.	SDK
1.09	Pokoj	14,70	PVC	F1 VPC om.	SDK
CELKEM		104,85			

POZNÁMKY:

LEGENDA MATERIÁLŮ / VYSVĚTLIVKY:

- KERAMICKÉ TVÁRNICE HELUZ PLUS 38
- KERAMICKÉ TVÁRNICE HELUZ 8 BROUŠENÁ, P8

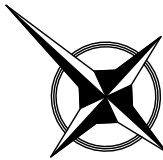

Název akce:		Ing. SOJKA Jan	
NOVOSTAVBA 41 RD STARÉ NECHANICE LOKALITA A - P1		Investor: PSK Investment, s.r.o. Školská 228 533 53 Pardubice	
RD č. 3, 4, 6, 9, 10, 12, 14, 16		Stupeň PD: SLOUČENÉ ŘÍZENÍ	
Profese: D.1.1 Architektonicko stavební řešení	Archiv. číslo: STN_11_2021	Datum: 11/2021	
Název přílohy:	Měřítko: 1:50		Počet A4: 6 A4
	Číslo přílohy: D.1.1.4		Paré č.: Revize: