


PŮDORYS 1.NP, M 1:50

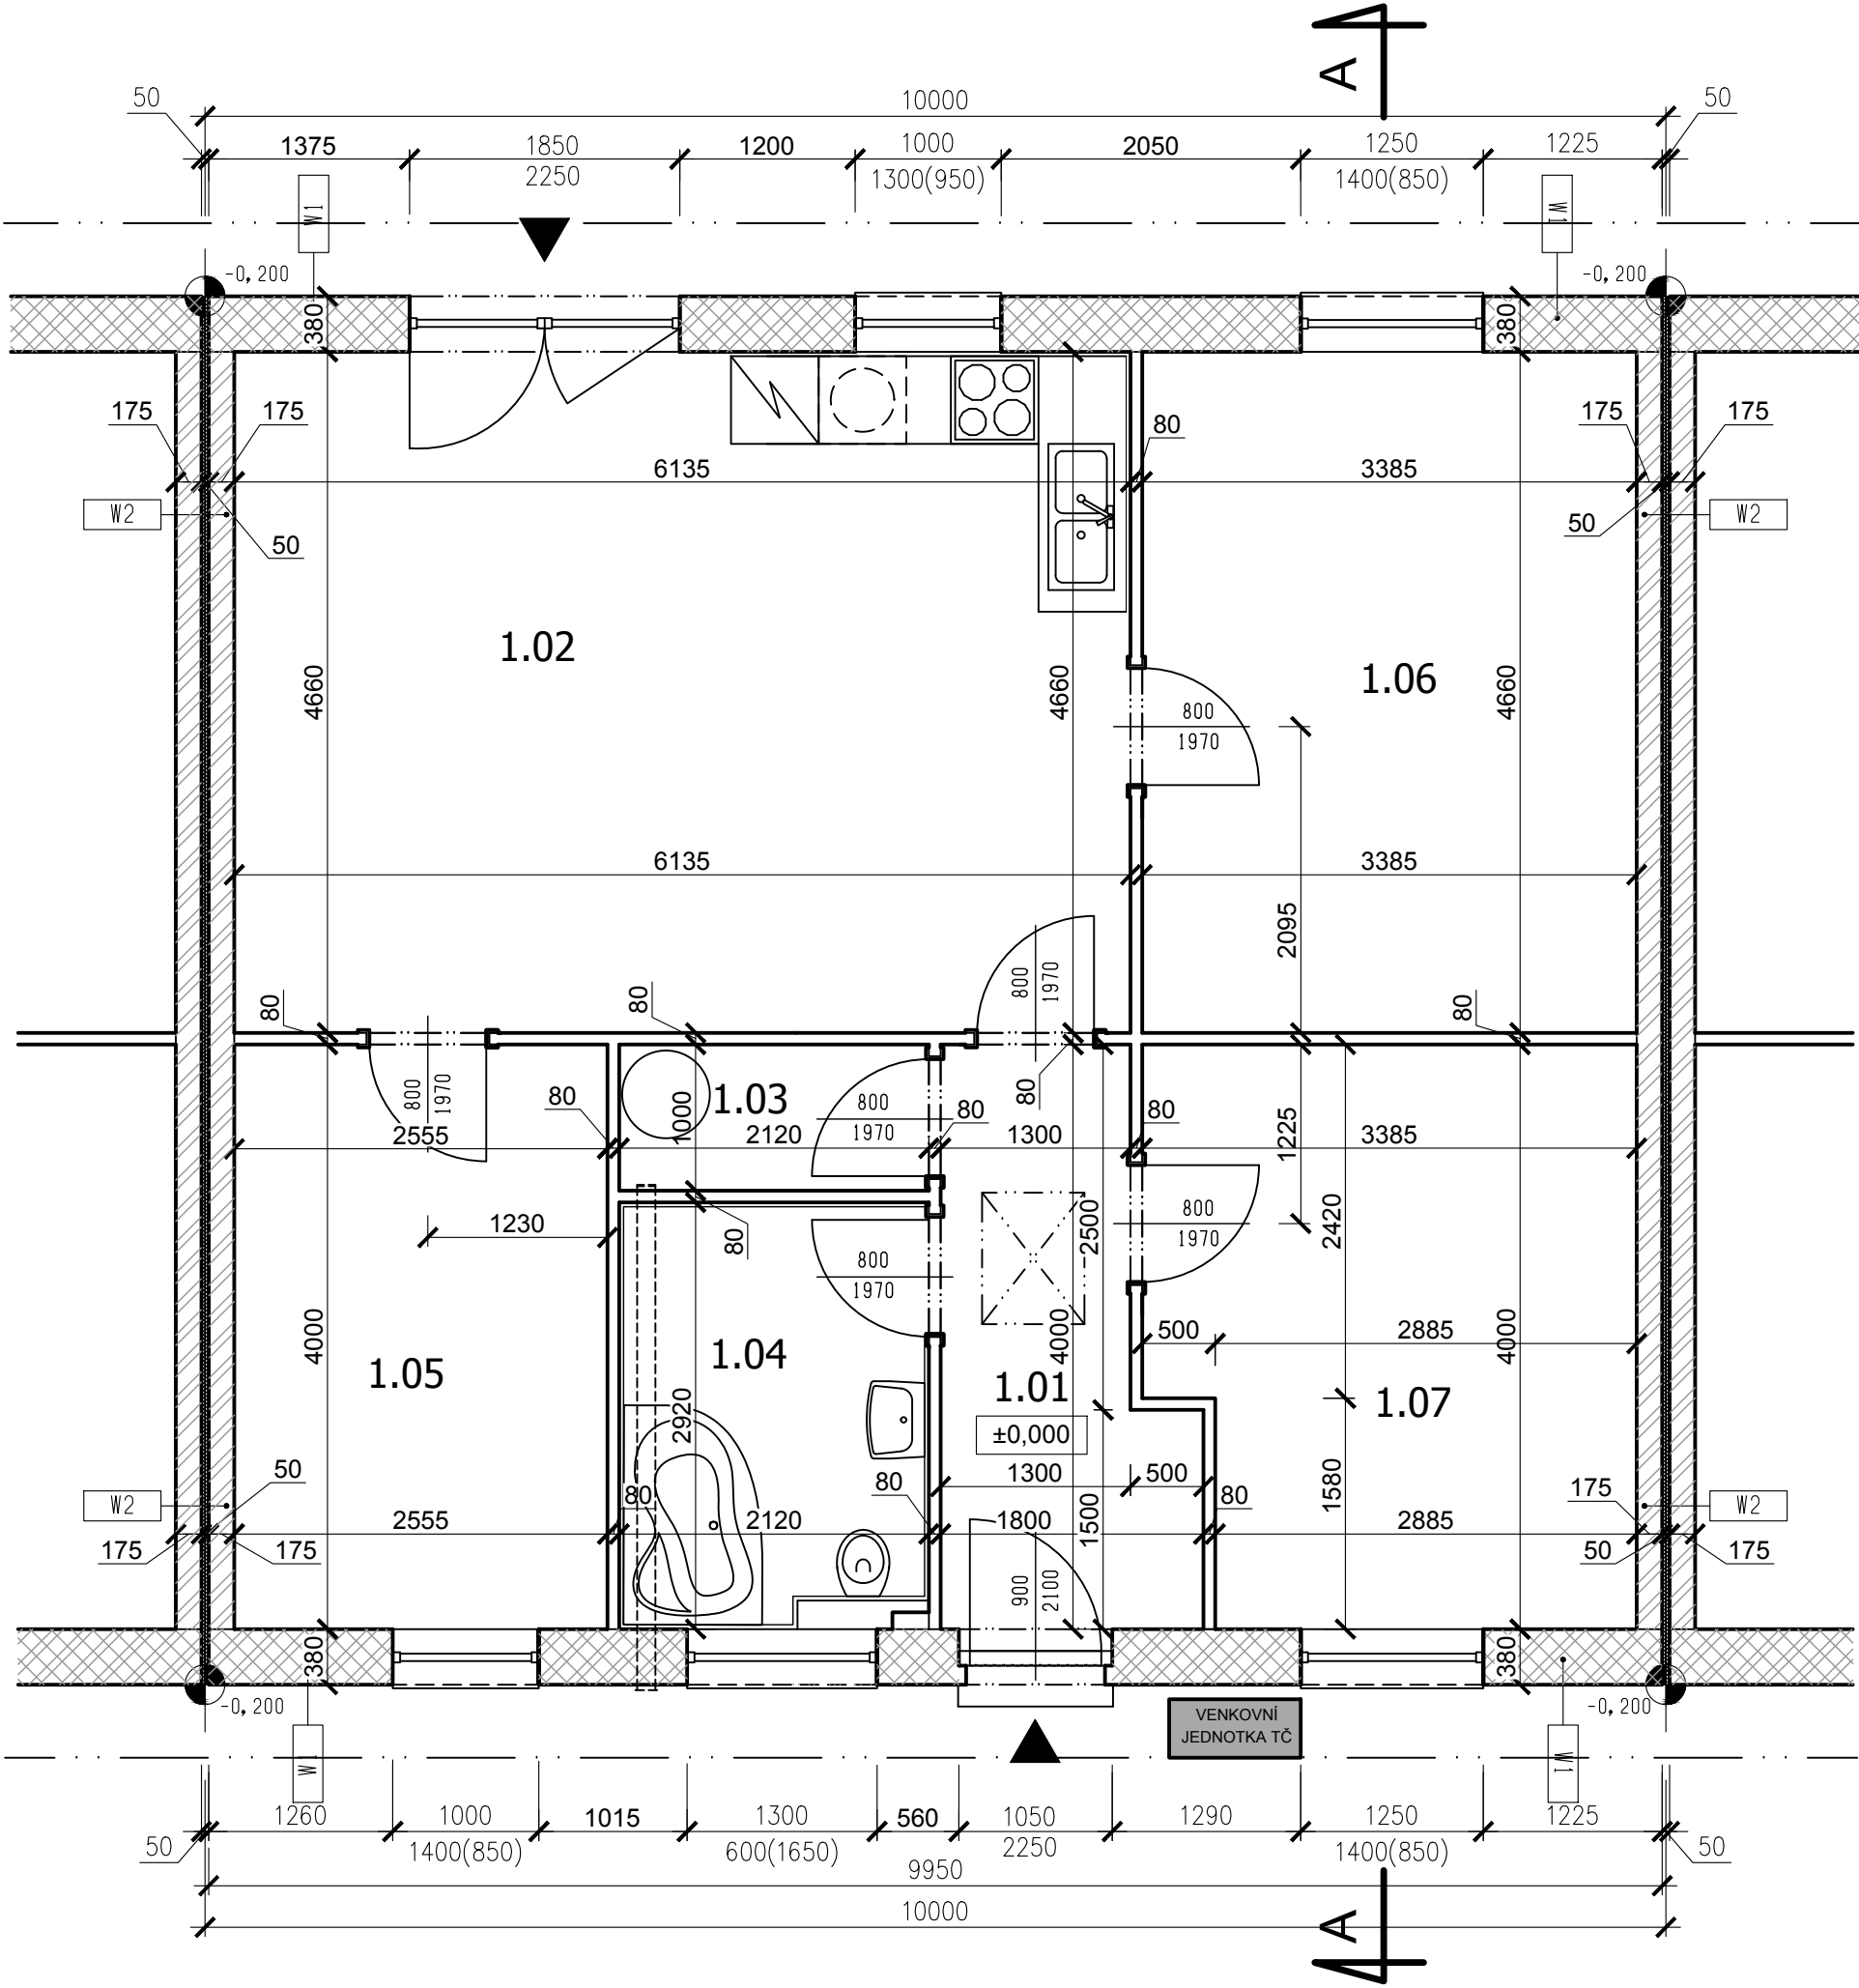


LEGENDA MÍSTNOSTÍ:

ČÍSLO	NÁZEV	PLOCHA	PODLAHA	STĚNY	STROP
1.01	Chodba	5,95	PVC	F1 VPC om.	SDK
1.02	KK + obývací pokoj	28,60	PVC	F1 VPC om.	SDK
1.03	Technická místnost	2,12	PVC	F1 VPC om.	SDK
1.04	Koupelna	6,16	ker. dlažba	F2 ker. obklad	SDK
1.05	Pracovna	10,22	PVC	F1 VPC om.	SDK
1.06	Pokoj	15,77	PVC	F1 VPC om.	SDK
1.07	Šatna	12,75	PVC	F1 VPC om.	SDK
CELKEM		81,57			

POZNÁMKY:

LEGENDA MATERIÁLŮ / VYSVĚTLIVKY:

- KERAMICKÉ TVÁRNICE HELUZ PLUS 38
- KERAMICKÉ TVÁRNICE HELUZ 17,5 AKU
- KERAMICKÉ TVÁRNICE HELUZ 8 BROUŠENÁ, P8

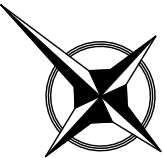

Název akce:		Ing. SOJKA Jan	
NOVOSTAVBA 41 RD STARÉ NECHANICE LOKALITA A - P1		Investor: PSK Investment, s.r.o. Školská 228 533 53 Pardubice	
RD č. 20, 24, 28, 31, 35, 39		Stupeň PD: SLOUČENÉ ŘÍZENÍ	
Profese: D.1.1 Architektonicko stavební řešení		Archiv. číslo: STN_11_2021	Datum: 11/2021
Název přílohy:		Měřítko: 1:50	Počet A4: 3 A4
PŮDORYS 1.NP		Číslo přílohy: D.1.1.4	Paré č.: Revize: