
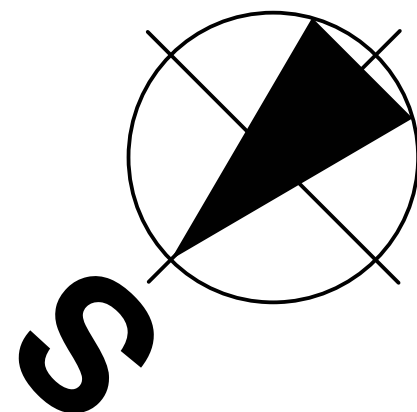
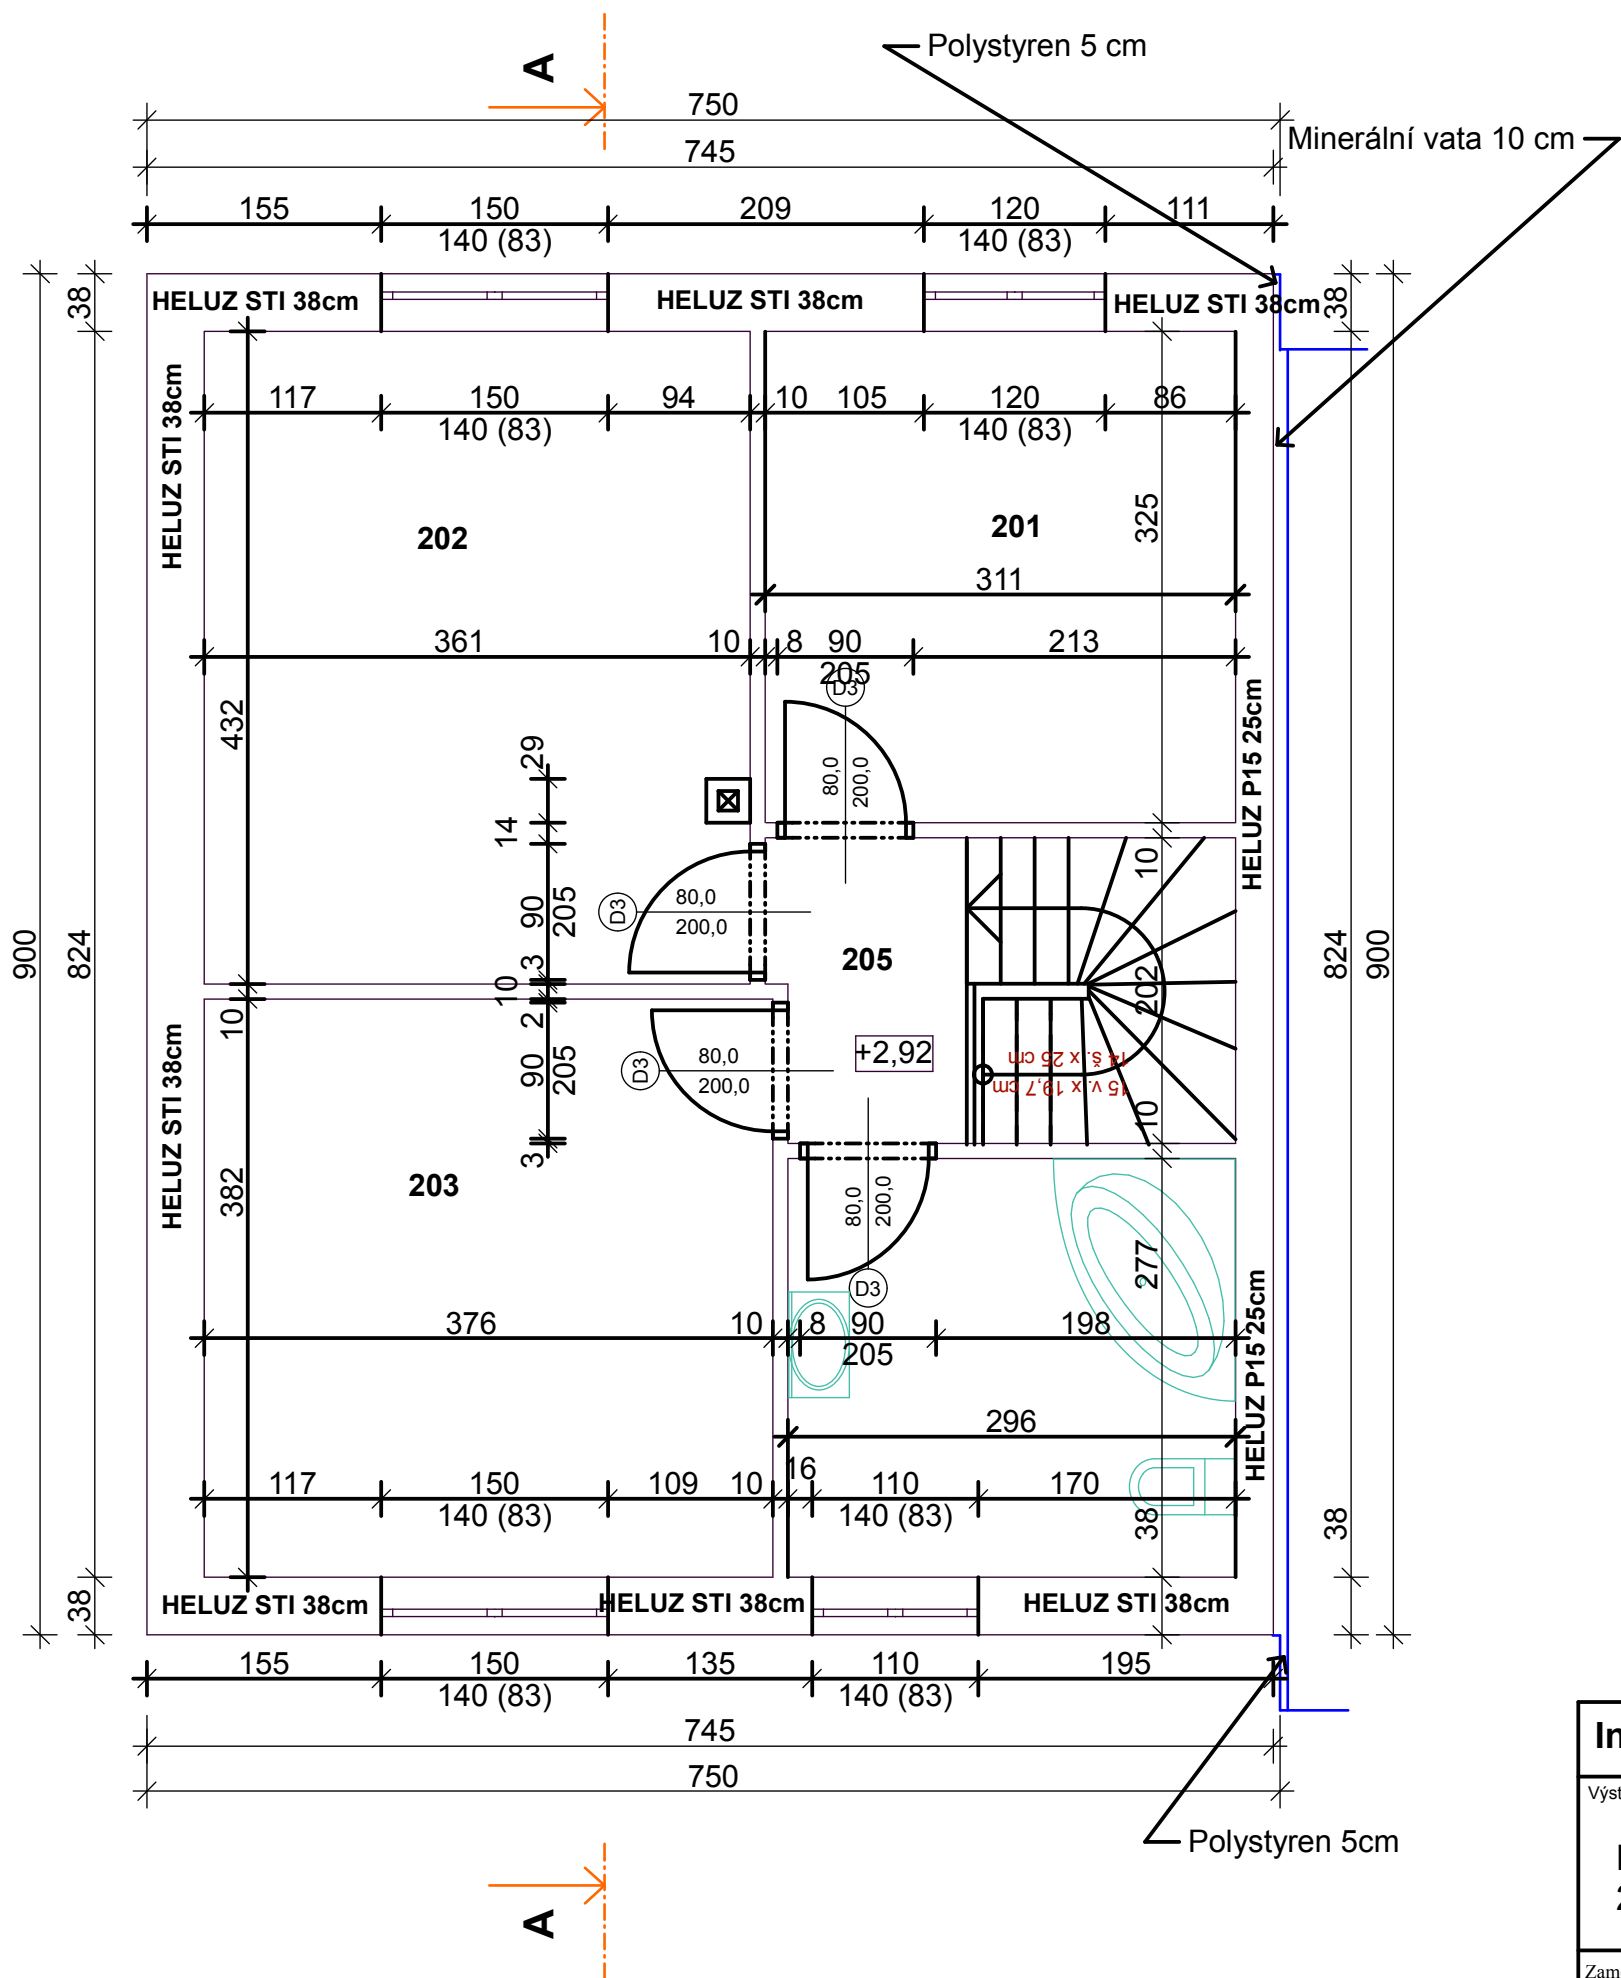


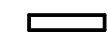

Legenda místností

Ozn.	Název	Plocha	Podlaha	Stěny
201	Pokoj	10,11	Ker. dlažba	SDK/Omítka
202	Pokoj	15,28	Ker. dlažba	SDK/Omítka
203	Pokoj	14,19	Ker. dlažba	SDK/Omítka
204	Koupelna	8,17	Ker. dlažba	Ker. obklad 1,8m
205	Chodba	2,54	Ker. dlažba	SDK/Omítka

Legenda materiálů

 Příčka HELUZ 8, tl. 10cm

Ing. Petr Skalský, Školská 228, 533 53 Pardubice - Ohrazenice			
Výstavba rodinného domu v obci Kvasiny na pp.č. 405/174		Zakázka č. 5/2016	
		Zahájení	04/18
		Dokončení	03/19
		Kótováno v	cm
Zaměřil, vypracoval a zkontroloval: aut. Ing. Strejček Jiří Zelené předměstí Nábřeží Závodu míru 1886 530 02 Pardubice		Paré	
		Výkres č. D2	Měřítko 1:50