
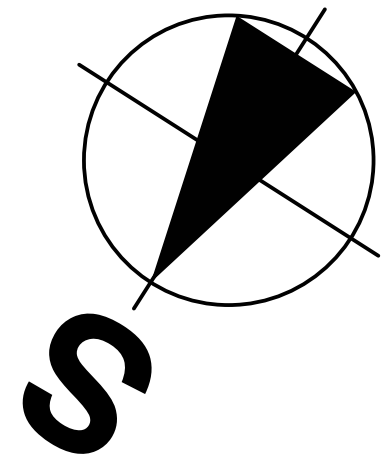


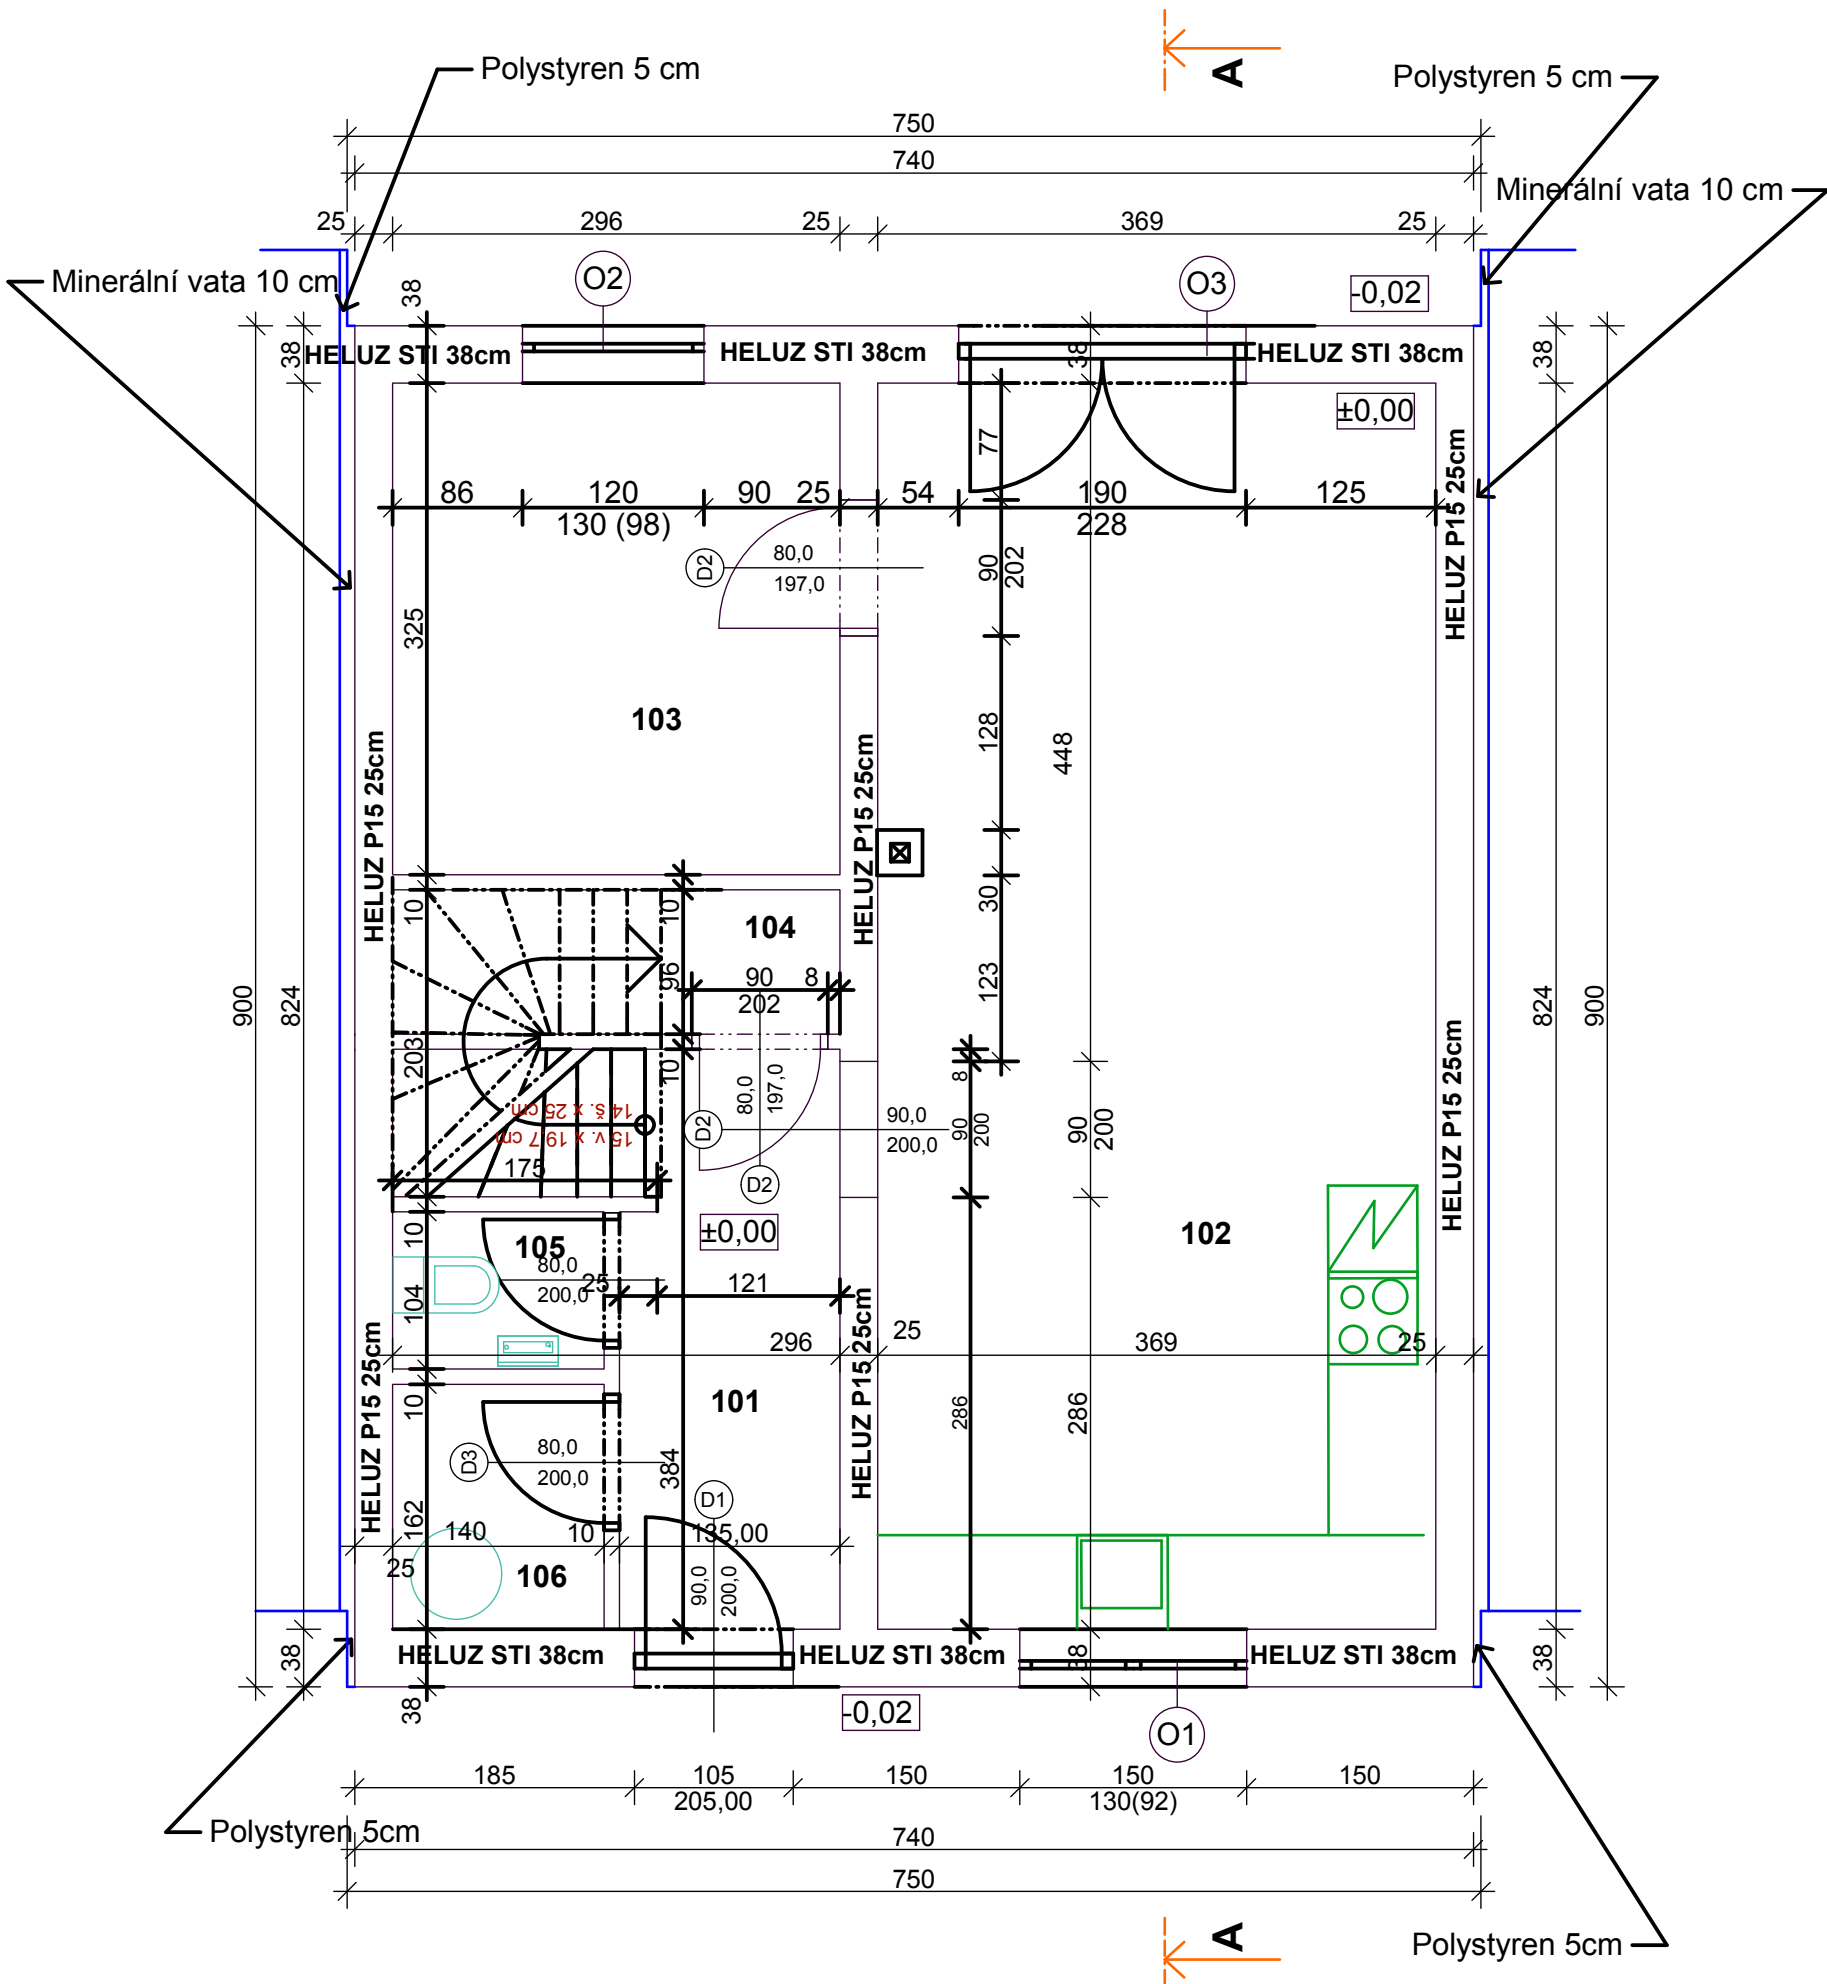

Legenda místností

Ozn.	Název	Plocha	Podlaha	Stěny
101	Zádvěří	4,95	PVC	Štuková omítka
102	Obývací pokoj/Jídelna	29,66	PVC	Štuková omítka
103	Pokoj	9,62	PVC	Štuková omítka
104	Úložný prostor	2,83	PVC	Štuková omítka
105	WC	1,66	Ker. dlažba	Ker. obklad 1,5m
106	Technická místnost	2,61	PVC	Štuková omítka

Legenda materiálů

— Příčka HELUZ 8, tl. 10cm

Ing. Petr Skalský, Školská 228, 533 53 Pardubice - Ohrazenice			
Výstavba rodinného domu v obci Kvasiny na pp.č. 405/176		Zakázka č. 5/2016	
		Zahájení	04/18
		Dokončení	03/19
		Kótováno v	cm
Projekt pro stavební povolení - RD 1. NP		Paré	
		Výkres č. D1	Měřítko 1:50
Zaměřil, vypracoval a zkontroloval: aut. Ing. Strojček Jiří Zelené předměstí Nábřeží Závodu míru 1886 530 02 Pardubice			