
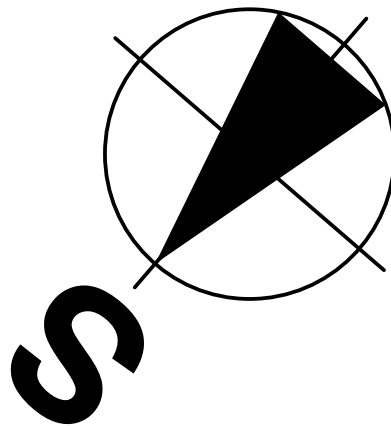


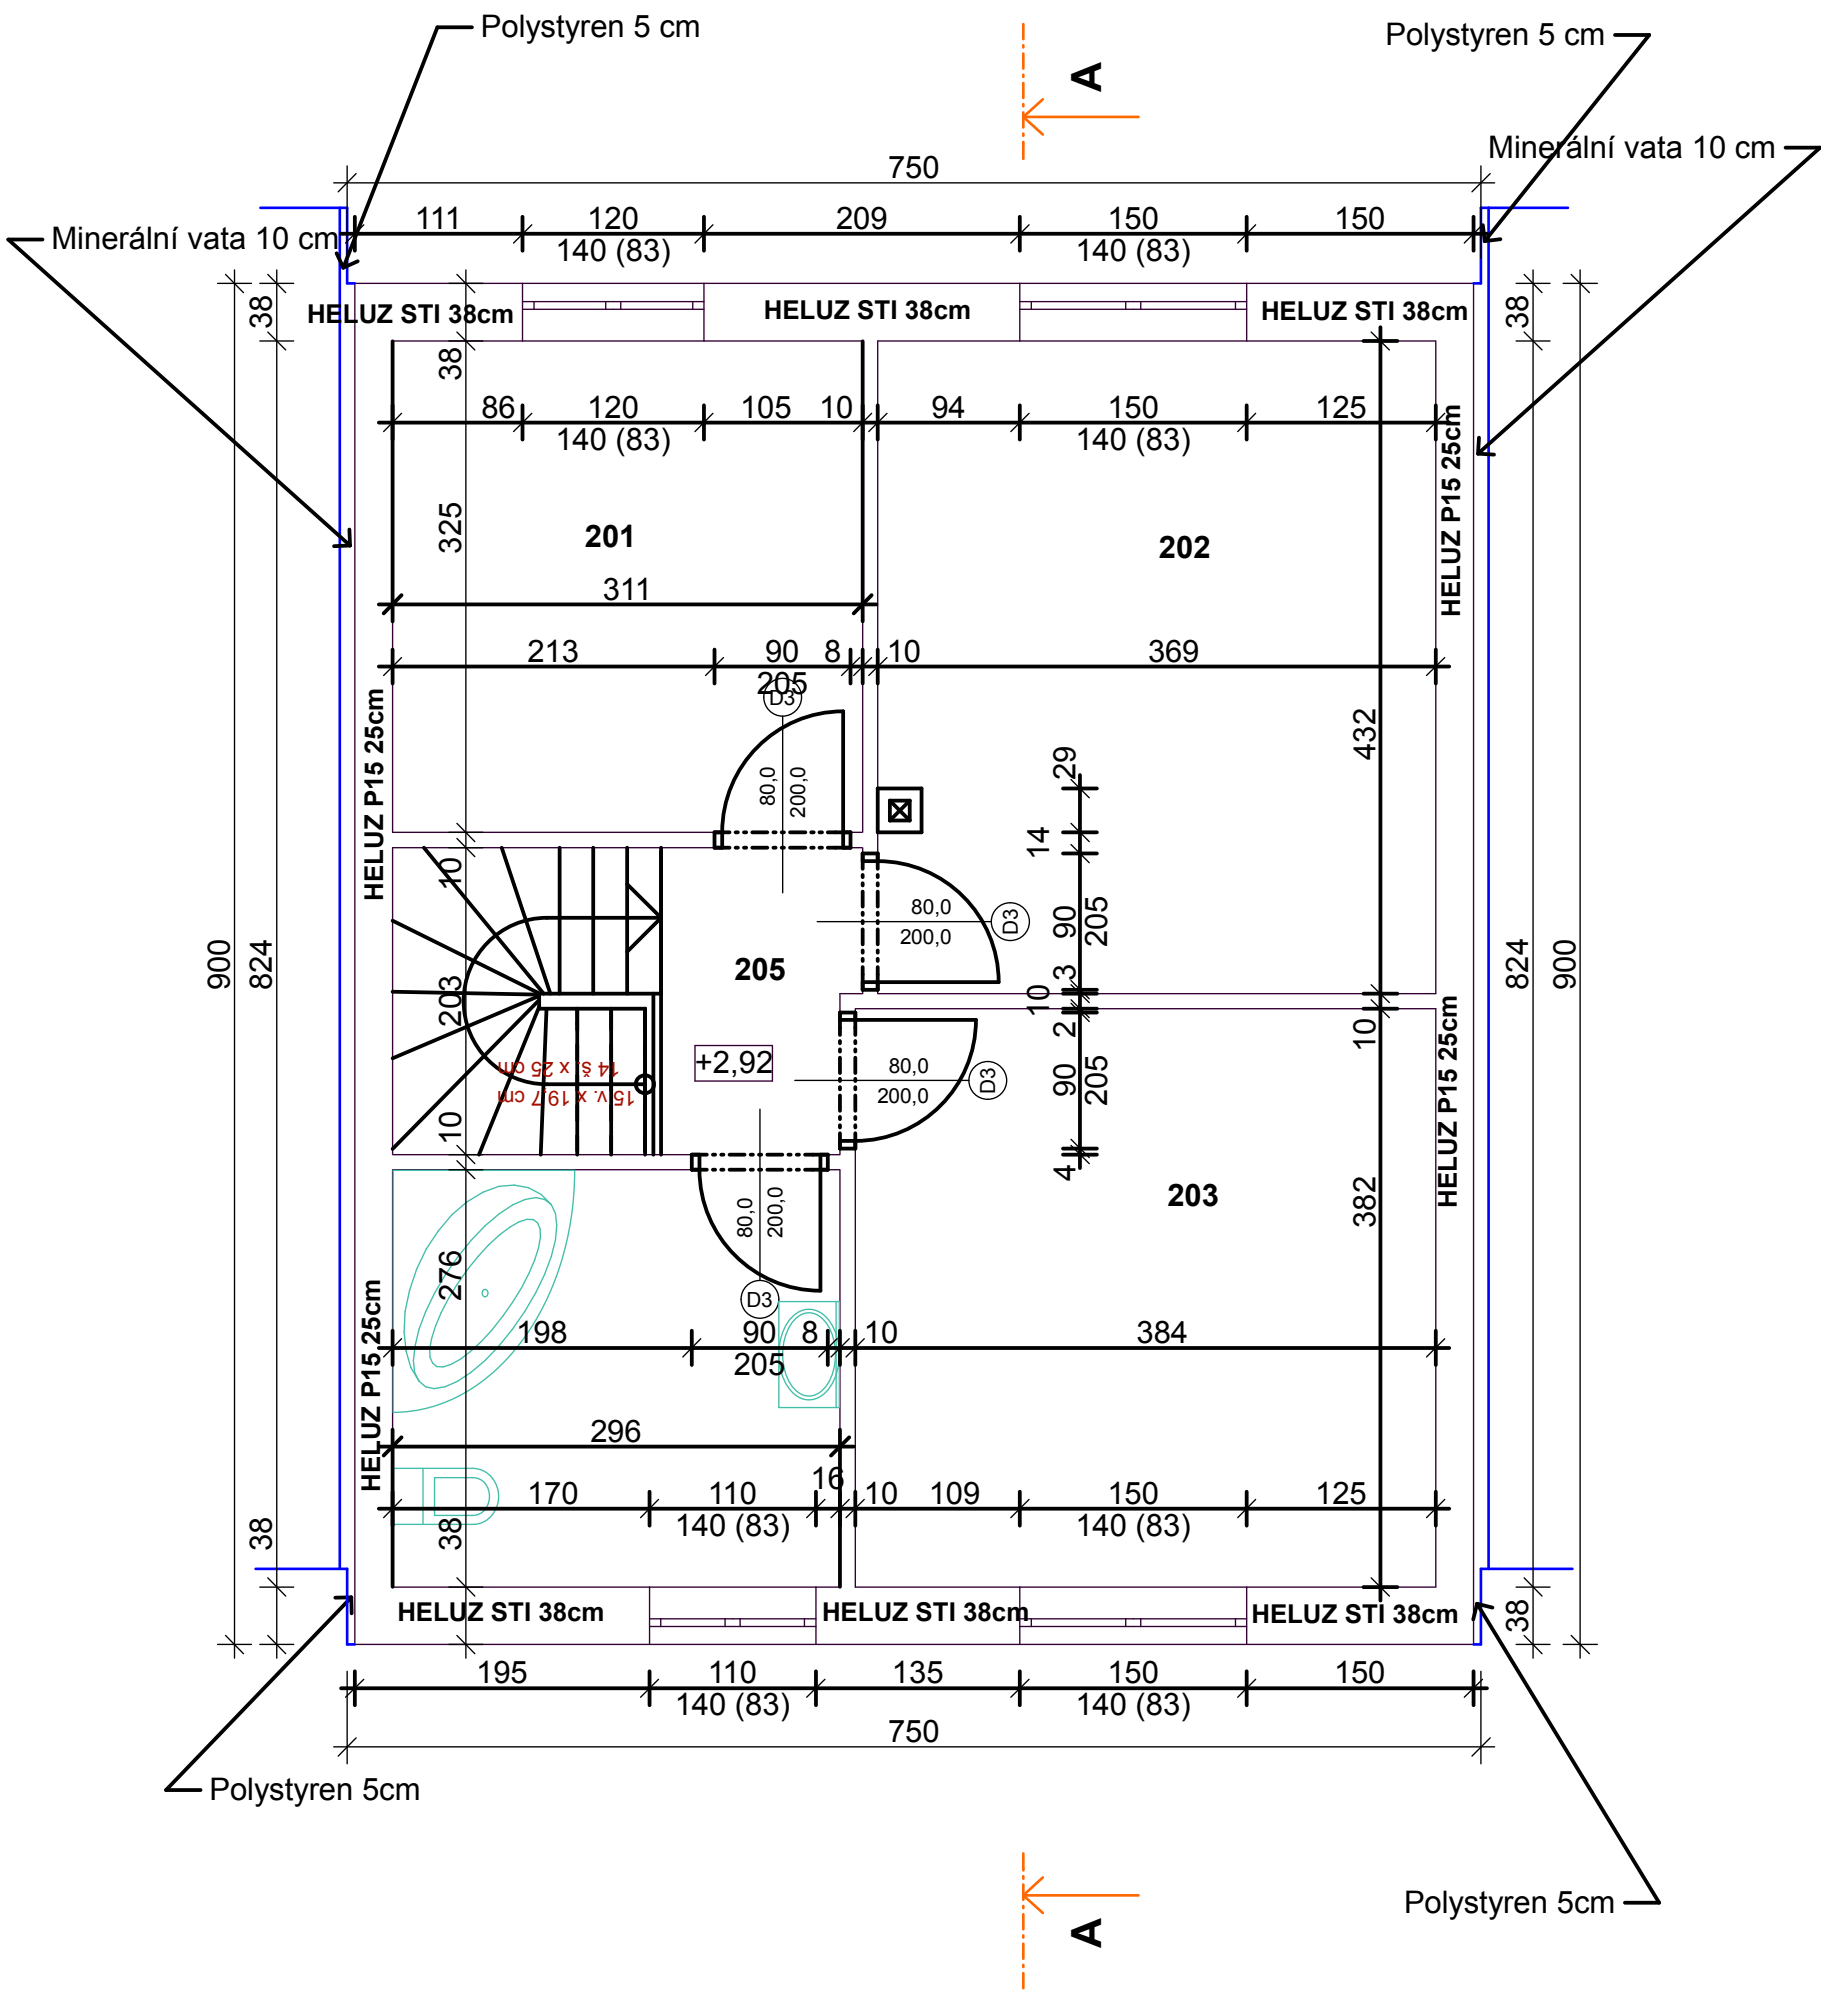

Legenda místností

Ozn.	Název	Plocha	Podlaha	Stěny
201	Pokoj	10,11	PVC	SDK/Omítka
202	Pokoj	15,50	PVC	SDK/Omítka
203	Pokoj	14,38	PVC	SDK/Omítka
204	Koupelna	8,17	Ker. dlažba	Ker. obklad 1,8m
205	Chodba	2,54	PVC	SDK/Omítka

Legenda materiálů

— Příčka HELUZ 8, tl. 10cm

Ing. Petr Skalský, Školská 228, 533 53 Pardubice - Ohrazenice			
Výstavba rodinného domu v obci Kvasiny na pp.č. 405/176		Zakázka č. 5/2016	
		Zahájení	04/18
		Dokončení	03/19
		Kótováno v	cm
Projekt pro stavební povolení - RD 2.NP		Paré	
		Výkres č. D2	Měřítko 1:50
Zaměřil, vypracoval a zkontroloval: aut. Ing. Strojček Jiří Zelené předměstí Nábřeží Závodu míru 1886 530 02 Pardubice			