PŮDORYS 1.NP, M 1:50

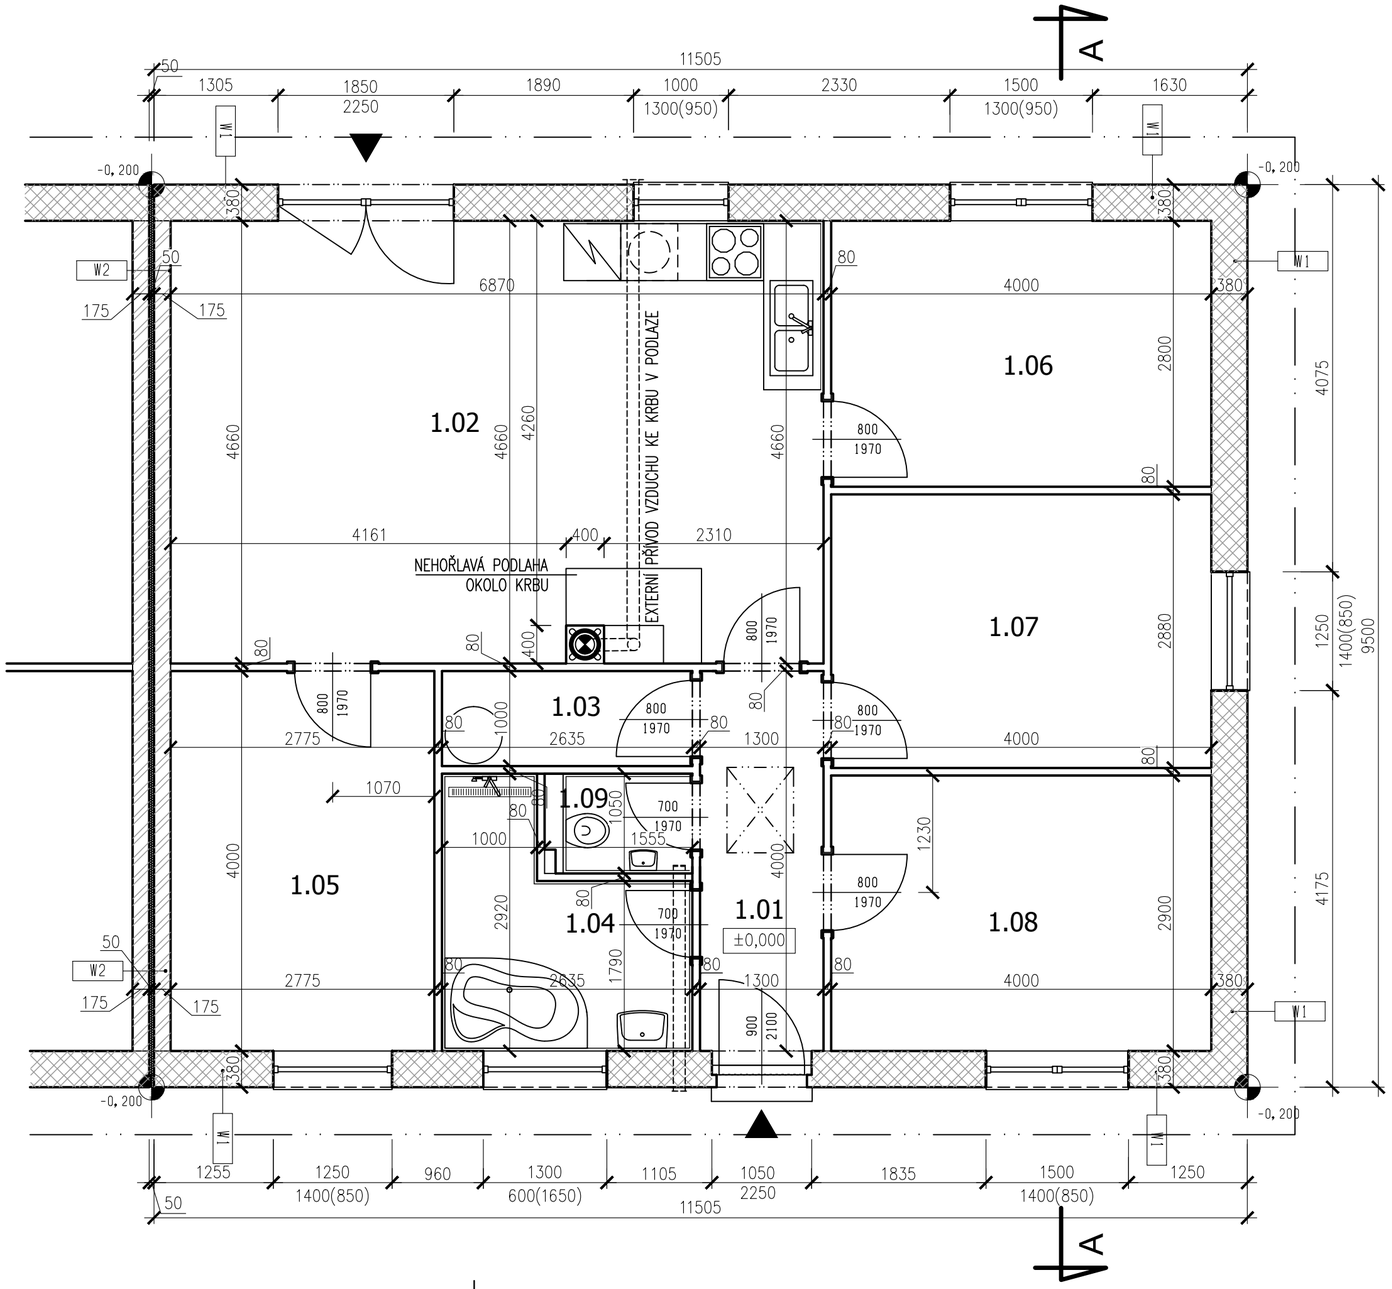

LEGENDA MÍSTNOSTÍ:

ČÍSLO	NÁZEV	PLOCHA	PODLAHA		STĚNY	STROP
1.01	Chodba	5,20	PVC	F1	VPC om.	SDK
1.02	KK + obývací pokoj	31,85	PVC	F1	VPC om.	SDK
1.03	Technická místnost	2,64	PVC	F1	VPC om.	SDK
1.04	Koupelna	5,85	ker. dlažba	F2	ker. obklad	SDK
1.05	Pracovna	11,10	PVC	F1	VPC om.	SDK
1.06	Pokoj	11,20	PVC	F1	VPC om.	SDK
1.07	Šatna	11,52	PVC	F1	VPC om.	SDK
1.08	Pokoj	11,60	PVC	F1	VPC om.	SDK
1.09	WC	1,60	ker. dlažba	F2	ker. obklad	SDK
	CELKEM	92,56				

POZNÁMKY:

–

LEGENDA MATERIÁLŮ / VYSVĚTLIVKY:

- KERAMICKÉ TVÁRNICE HELUZ PLUS 38
- KERAMICKÉ TVÁRNICE HELUZ 17,5 AKU
- KERAMICKÉ TVÁRNICE HELUZ 8 BROUŠENÁ, P8

Název akce: VÝSTAVBA 62 RODINNÝCH DOMŮ na parcelách č.384/1; 384/62; 384/63; 384/64 k.ú. Staré Nechanice RODINNÉ DOMY č. 4, 8, 12, 16, 17, 21, 25, 29	Vypracoval:	Ing. SOJKA Jan	
	Investor:	PSK Investment, s.r.o. Školská 228 533 53 Pardubice	
	Stupeň PD:	SLOUČENÉ ŘÍZENÍ	
Profese: D.1.1 Architektonicko stavební řešení	Archiv. číslo: STN_08_2019	Datum: 08/2019	
Název přílohy: PŮDORYS 1.NP	Měřítko: 1:50	Počet A4: 3 A4	
	Číslo přílohy: D.1.1.4	Paré č.:	Revize: -