



POHLEDY NA FASÁDY, M 1:100


POHLED ZLEVA

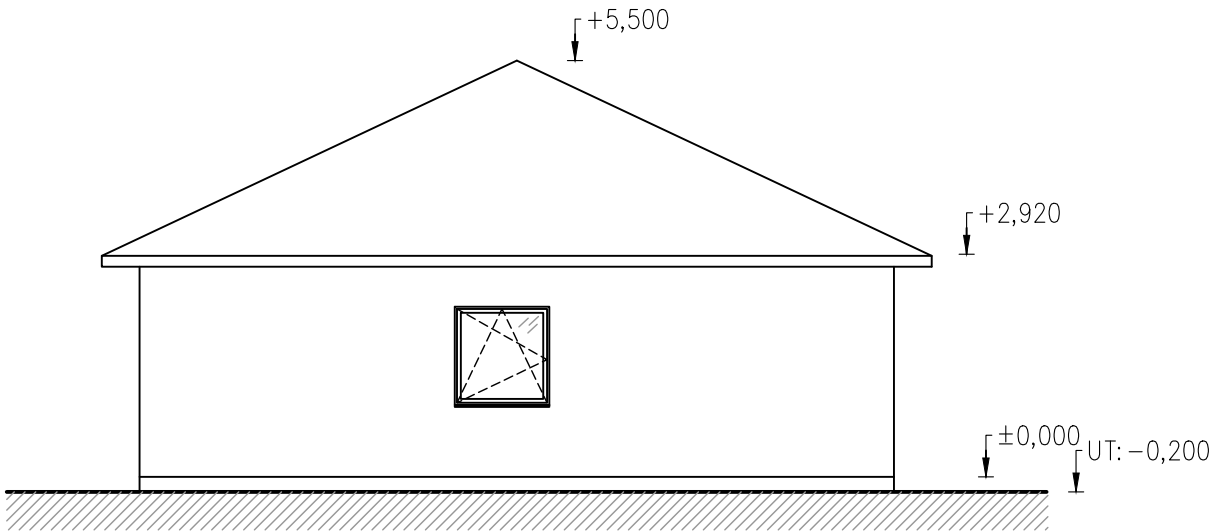



POHLED ZADNÍ

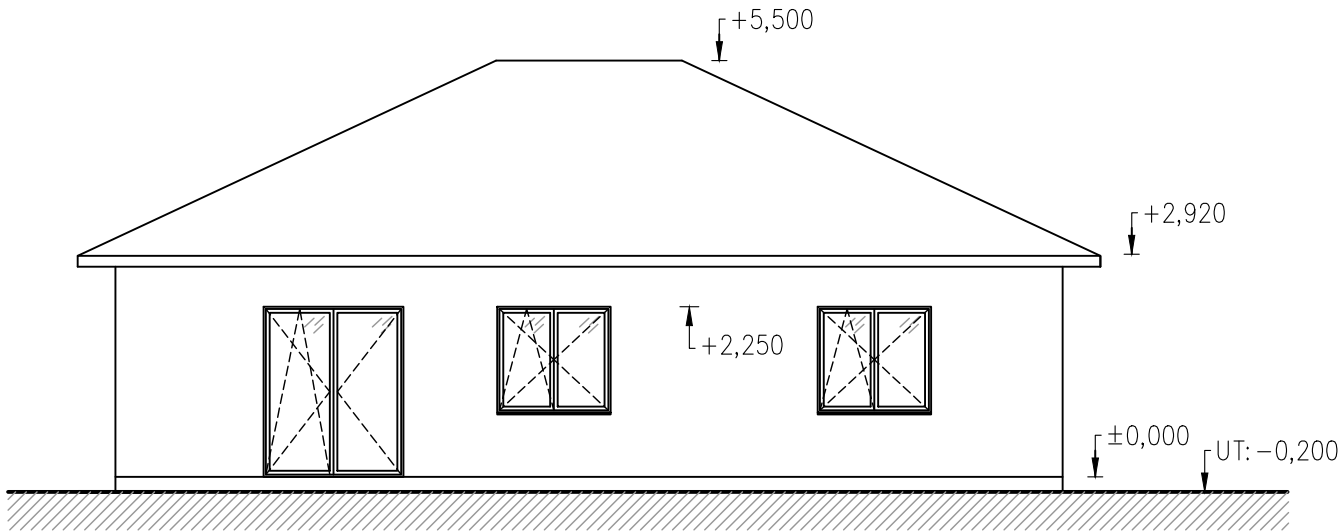

POHLED ZPRAVA

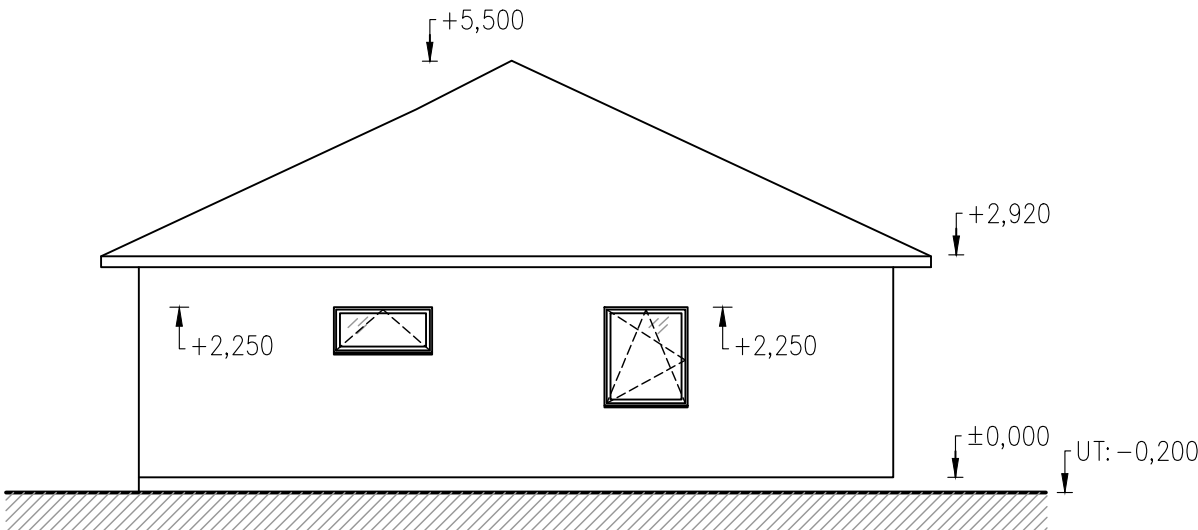

POHLED PŘEDNÍ

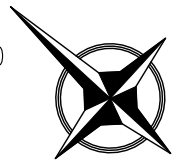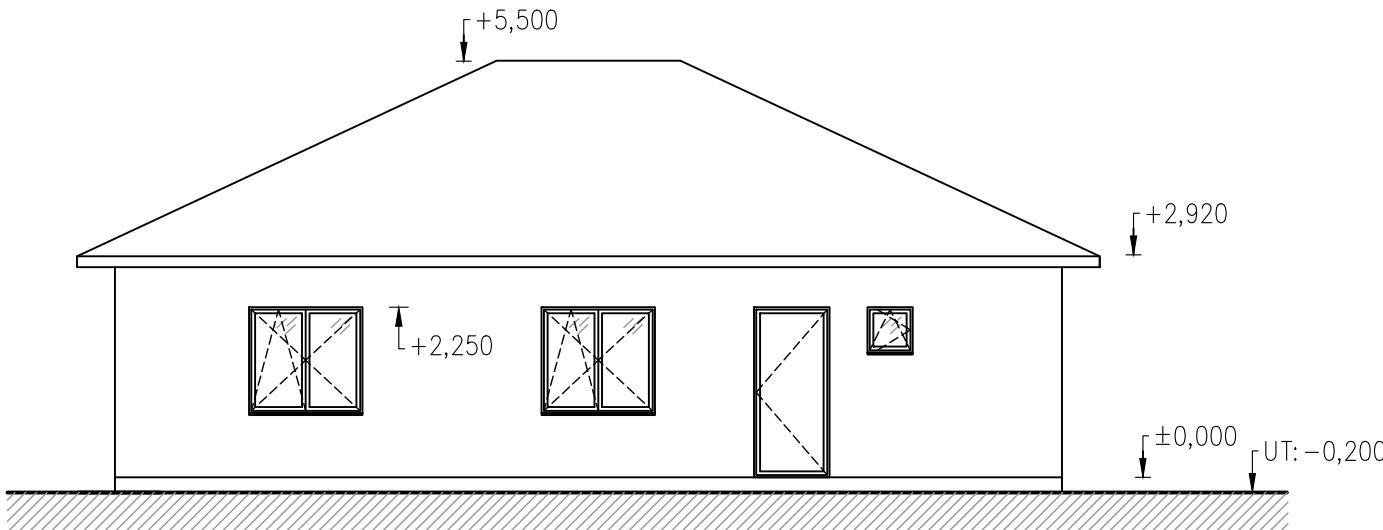

Název akce: NOVOSTAVBA 57 RD SOPŘEČ LOKALITY Z1 A P1 SO 702 RD č. 9 až 54	Vypracoval: Ing. SOJKA Jan		
	Investor: PSK Investment, s.r.o. Školská 228 533 53 Pardubice		
	Stupeň PD: SLOUČENÉ ŘÍZENÍ		
Profese: D.1.1 Architektonicko stavební řešení	Archiv. číslo: SOP_08_2021	Datum: 08/2021	
Název přílohy: POHLEDY NA FASÁDY	Měřítko: 1:100	Počet A4: 2 A4	
	Číslo přílohy: D.1.1.8	Paré č.:	Revize: -