


ŘEZ A-A, M 1:50

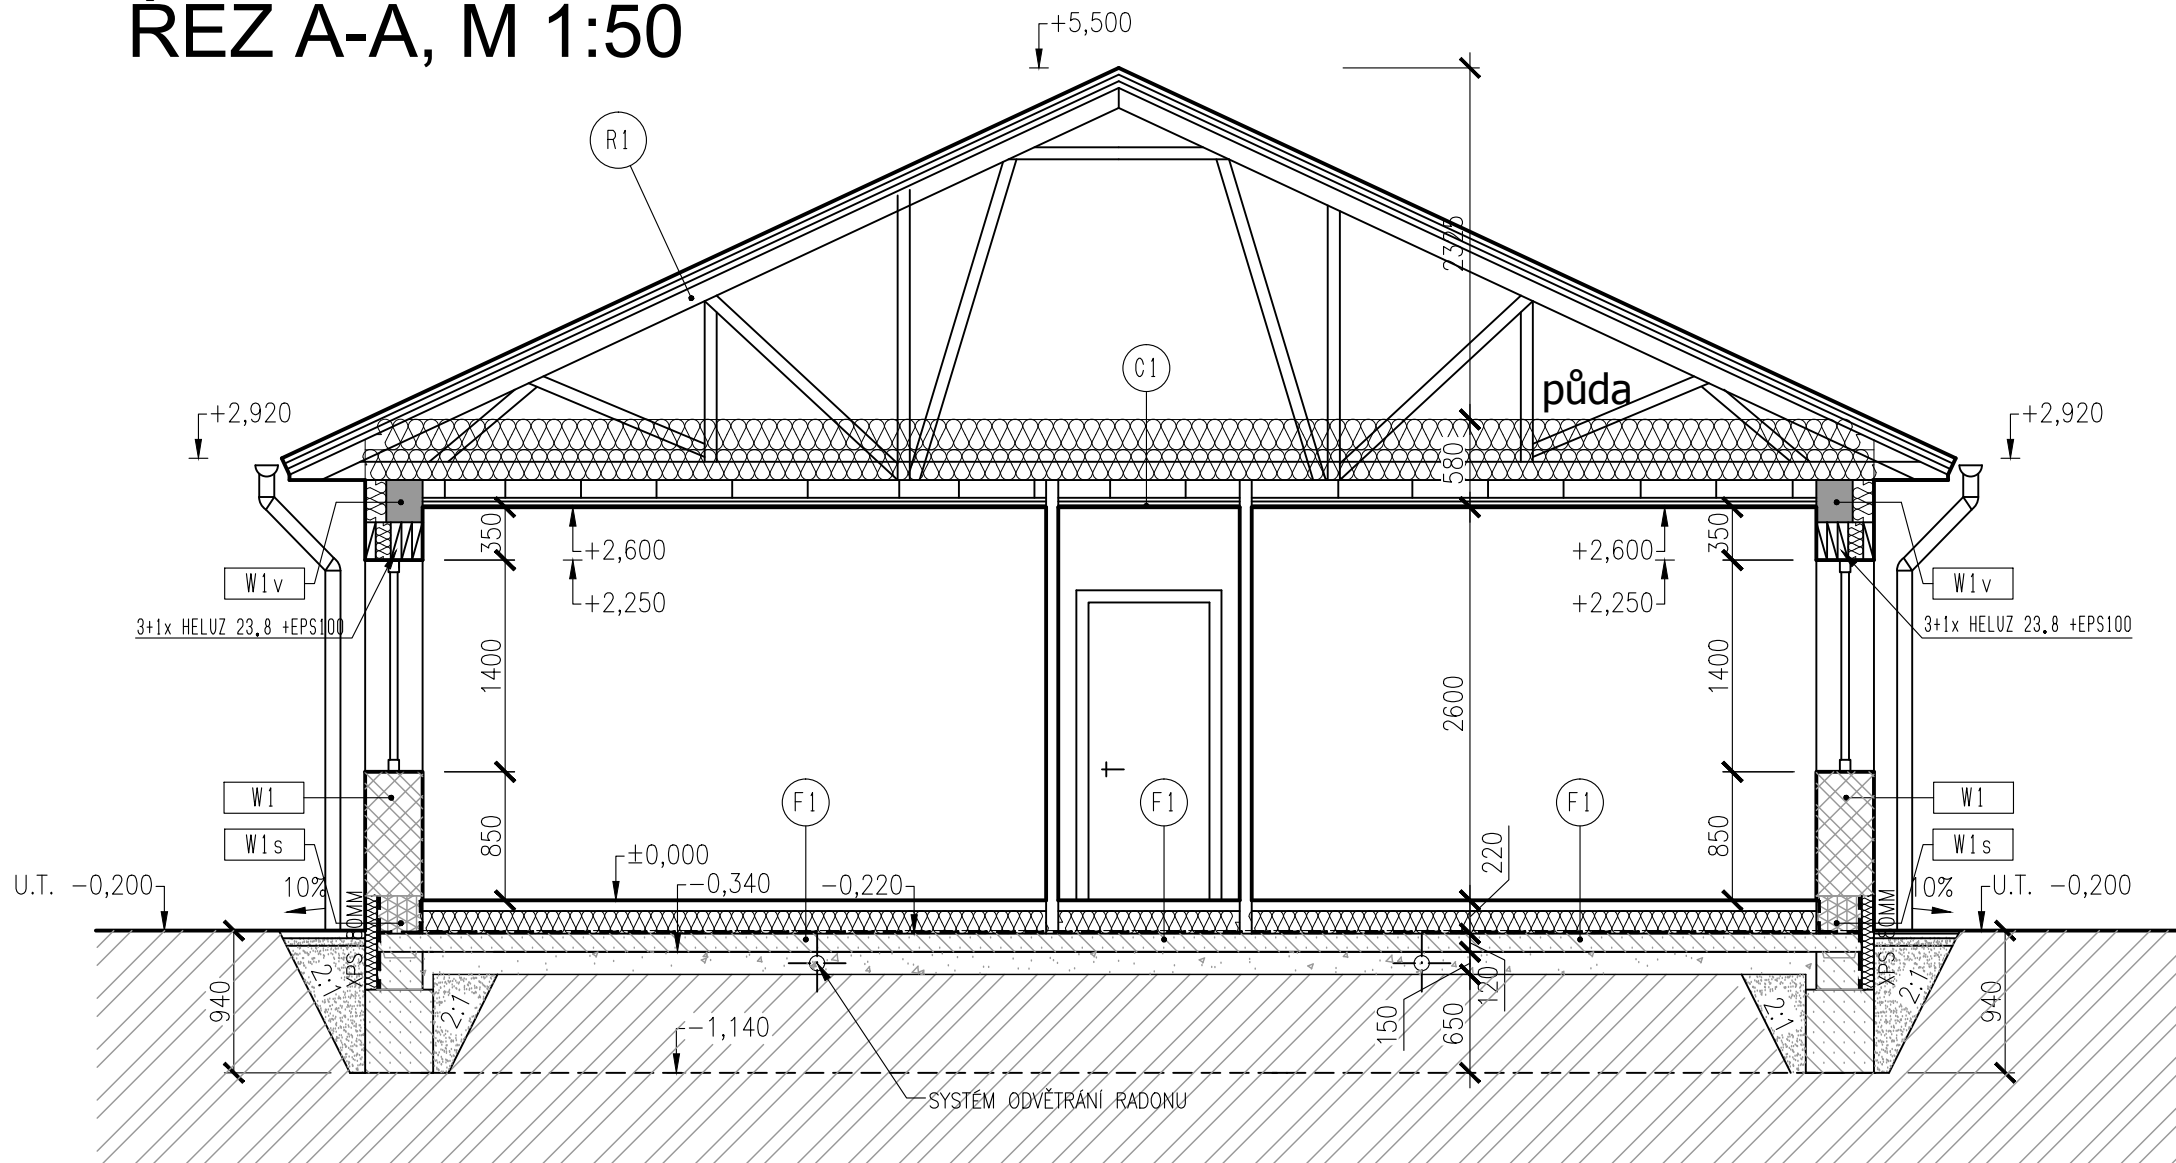

POZNÁMKY:

-

LEGENDA MATERIÁLŮ / VYSVĚTLIVKY:

	KERAMICKÉ TVÁRNICE HELUZ PLUS 38
	KERAMICKÉ TVÁRNICE HELUZ 30 FAMILY 2in1
	KERAMICKÉ TVÁRNICE HELUZ 8 BROUŠENÁ, P8
	ŽELEZOBETON

<u>W1: Nová obvodová stěna</u>	
VPC OMÍTKA VNITŘNÍ	10
HELUZ 38 PLUS	380
VNĚJŠÍ FASÁDNÍ OMÍTKA	10
celkem	400 mm

<u>W1s: Nová obvodová stěna u soklu</u>	
VPC OMÍTKA VNITŘNÍ	10
HELUZ 30 FAMILY 2in1	300
ETICS, XPS TL. 80 mm	90
celkem	400 mm

<u>W1v: Nová obvodová stěna u věnce</u>	
VPC OMÍTKA VNITŘNÍ	10
ŽB VĚNEC – VĚNCOVKA U24	240
XPS TL. 140 mm	140
VNĚJŠÍ FASÁDNÍ OMÍTKA	10
celkem	400 mm

<u>F1: PVC podlaha na terénu</u>		
PVC PODLAHOVÁ KRYTINA	5	
BETONOVÁ MAZANINA S PODLAHOVÝM VYTÁPĚNÍM	70	
SEPARAČNÍ (REFLEXNÍ) FOLIE	–	
EPS TL. 150 mm (100+50)		150
ASF. MODIFIKOVANÝ SBS PAS 2 VRSTVY (ODOLNOST PROTI RADONU)	5	
PENETRACE	–	
BETONOVÁ PODKLADNÍ DESKA + KARI SÍŤ 6/100		120
<u>ŠD VRSTVA 8/32 (ODVĚTRÁNÍ RADONU)</u>		150
celkem	500 mm	

R1: Skladba nezateplené střechy		
STŘEŠNÍ TAŠKY	—	
DŘ. LAŽOVÁNÍ 60/40	40	
DŘ. KONTRALATĚ 60/40		40
POJISTNÁ HYDROIZOLAČNÍ FOLIE	—	
DŘEVĚNÝ VAZNÍK	160	
celkem	240	mm

C1:	SDK podhled	
	SDK desky x RB 12,5	12,5
	DVOJITÝ PZn ROŠT S PAROZÁBRANOU A MW 400 mm	52
	MW	400
	celkem	464,5mm

C2:	SDK podhled do vlhka	
	SDK desky x RbI 12,5	12,5
	DVOJITÝ PZn ROŠT S PAROZÁBRANOU A MW 400	52
	MW	400
	celkem	464,5 mm

<u>F2: Keramická dlažba na terénu</u>		
KERAMICKÁ DLAŽBA + LEPIDLO		15
BETONOVÁ MAZANINA S PODLAHOVÝM VYTÁPĚNÍM	60	
SEPARAČNÍ (REFLEXNÍ) FOLIE	–	
EPS TL. 150 mm (100+50)		150
ASF. MODIFIKOVANÝ SBS PAS 2 VRSTVY (ODOLNOST PROTI RADONU)		5
PENETRACE	–	
BETONOVÁ PODKLADNÍ DESKA + KARI SÍŤ 6/100		120
ŠD VRSTVA 8/32 (ODVĚTRÁNÍ RADONU)		150
celkem	500 mm	



Název akce: NOVOSTAVBA 57 RD SOPŘEČ LOKALITY Z1 A P1 SO 702 RD č. 9 až 54	Vypracoval: Ing. SOJKA Jan		
	Investor: PSK Investment, s.r.o. Školská 228 533 53 Pardubice		
	Stupeň PD: SLOUČENÉ ŘÍZENÍ		
Profese: D.1.1 Architektonicko stavební řešení	Archiv. číslo: SOP_08_2021	Datum: 08/2021	
Název přílohy: ŘEZ A-A	Měřítko: 1:50	Počet A4: 2 A4	
	Číslo přílohy: D.1.1.7	Paré č.:	Revize: -