



POHLEDY NA FASÁDY, M 1:100


POHLED SEVEROVÝCHODNÍ

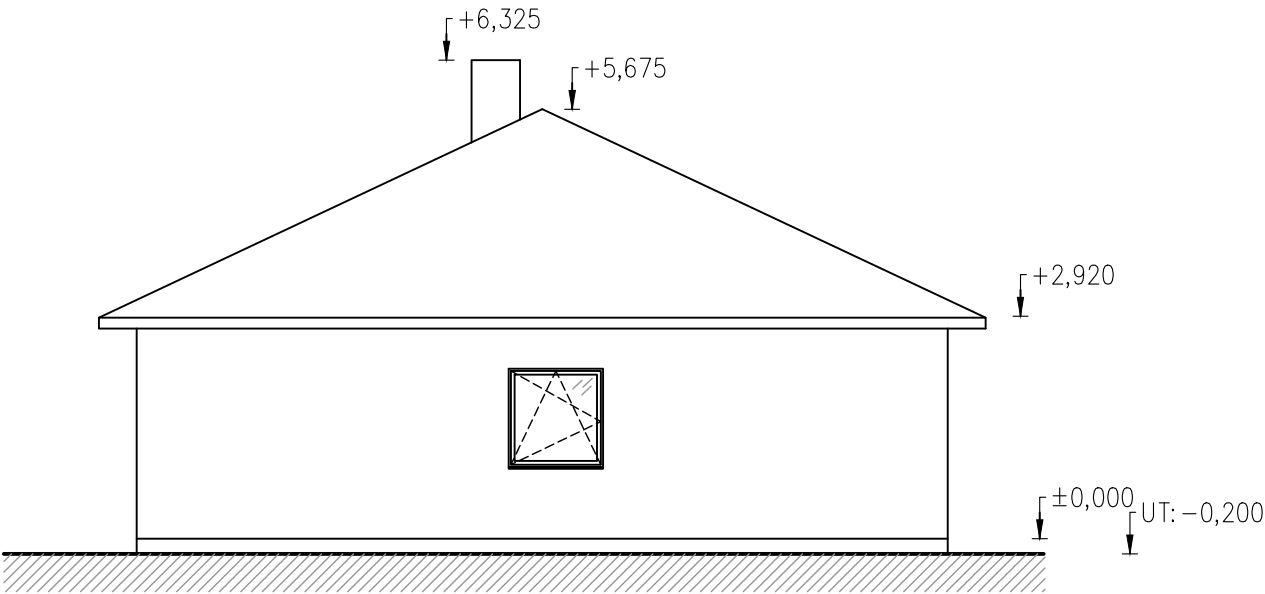



POHLED SEVEROZÁPADNÍ

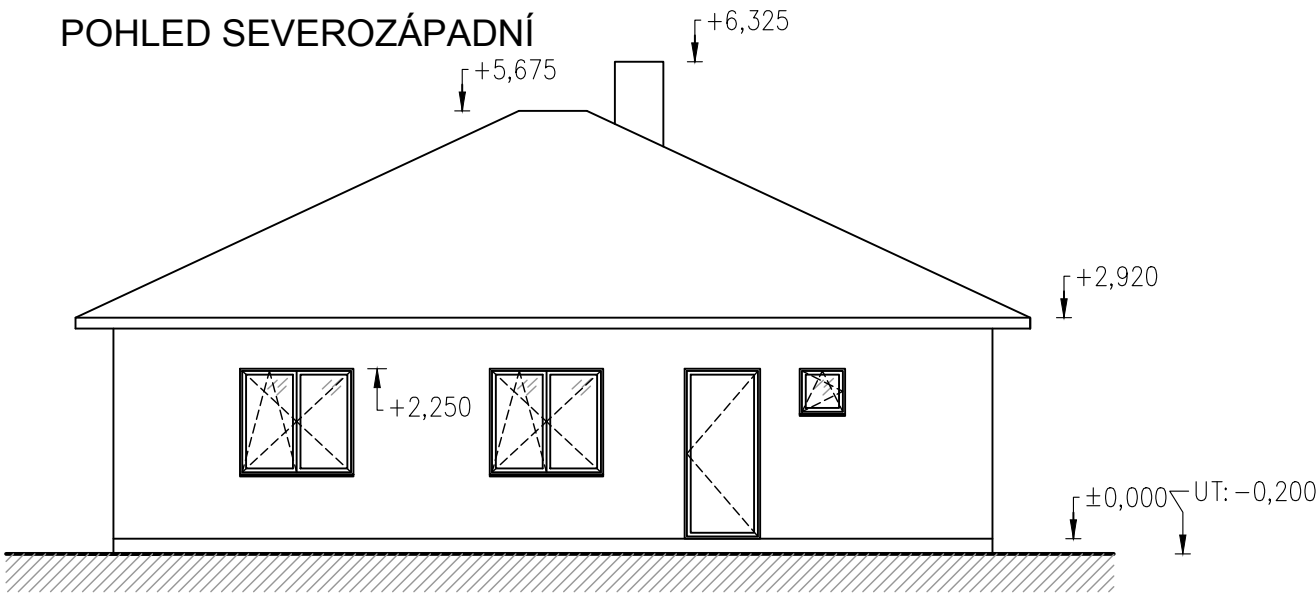

POHLED JIHOZÁPADNÍ

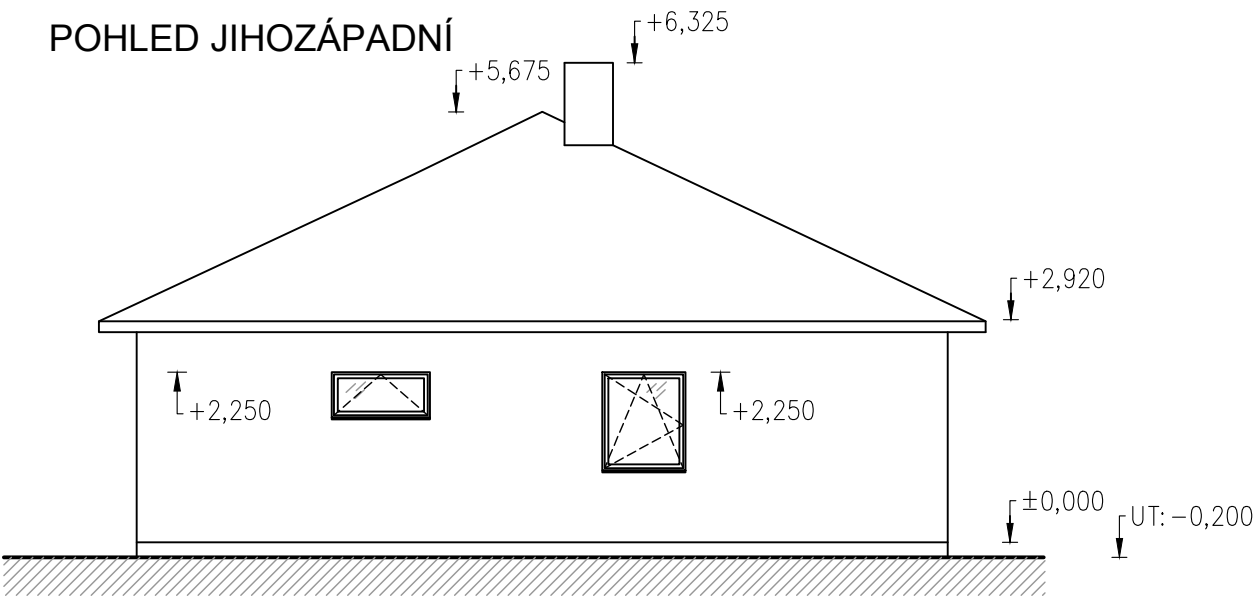

POHLED JIHOVÝCHODNÍ

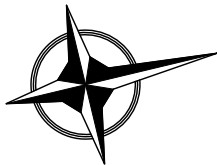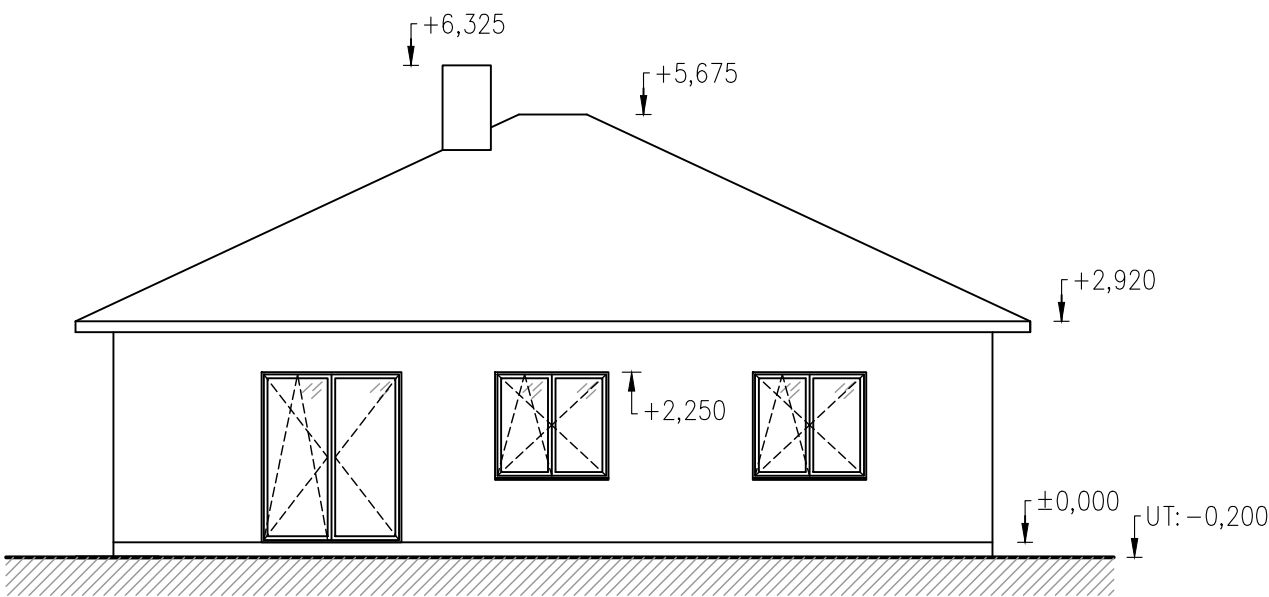

Název akce: VÝSTAVBA 28 RODINNÝCH DOMŮ parc.č. 2282/3, 2282/4, 2282/5, 2282/6, 2282/7, 2282/8, 2282/9, 2282/10, 2282/12, 2282/13, 2282/14, 2282/15, 2282/16, 2282/17, 2282/18, 2282/19, 2282/20, 2282/21, 2282/22, 2282/23, 2282/26, 2282/27, 2282/28, 2282/29, 2282/30 k.ú. Dolní Ředice RODINNÉ DOMY č. 1 - 28	Vypracoval: Ing. SOJKA Jan		
	Investor: Rodinné domy Pardubická s.r.o. Barchov 21 530 02 Pardubice		
	Stupeň PD: SLOUČENÉ ŘÍZENÍ		
Profese: D.1.1 Architektonicko stavební řešení	Archiv. číslo: DOR_05_2021	Datum: 05/2021	
Název přílohy: POHLEDY NA FASÁDY	Měřítko: 1:100	Počet A4: 2 A4	
	Číslo přílohy: D.1.1.8	Paré č.:	Revize: -