


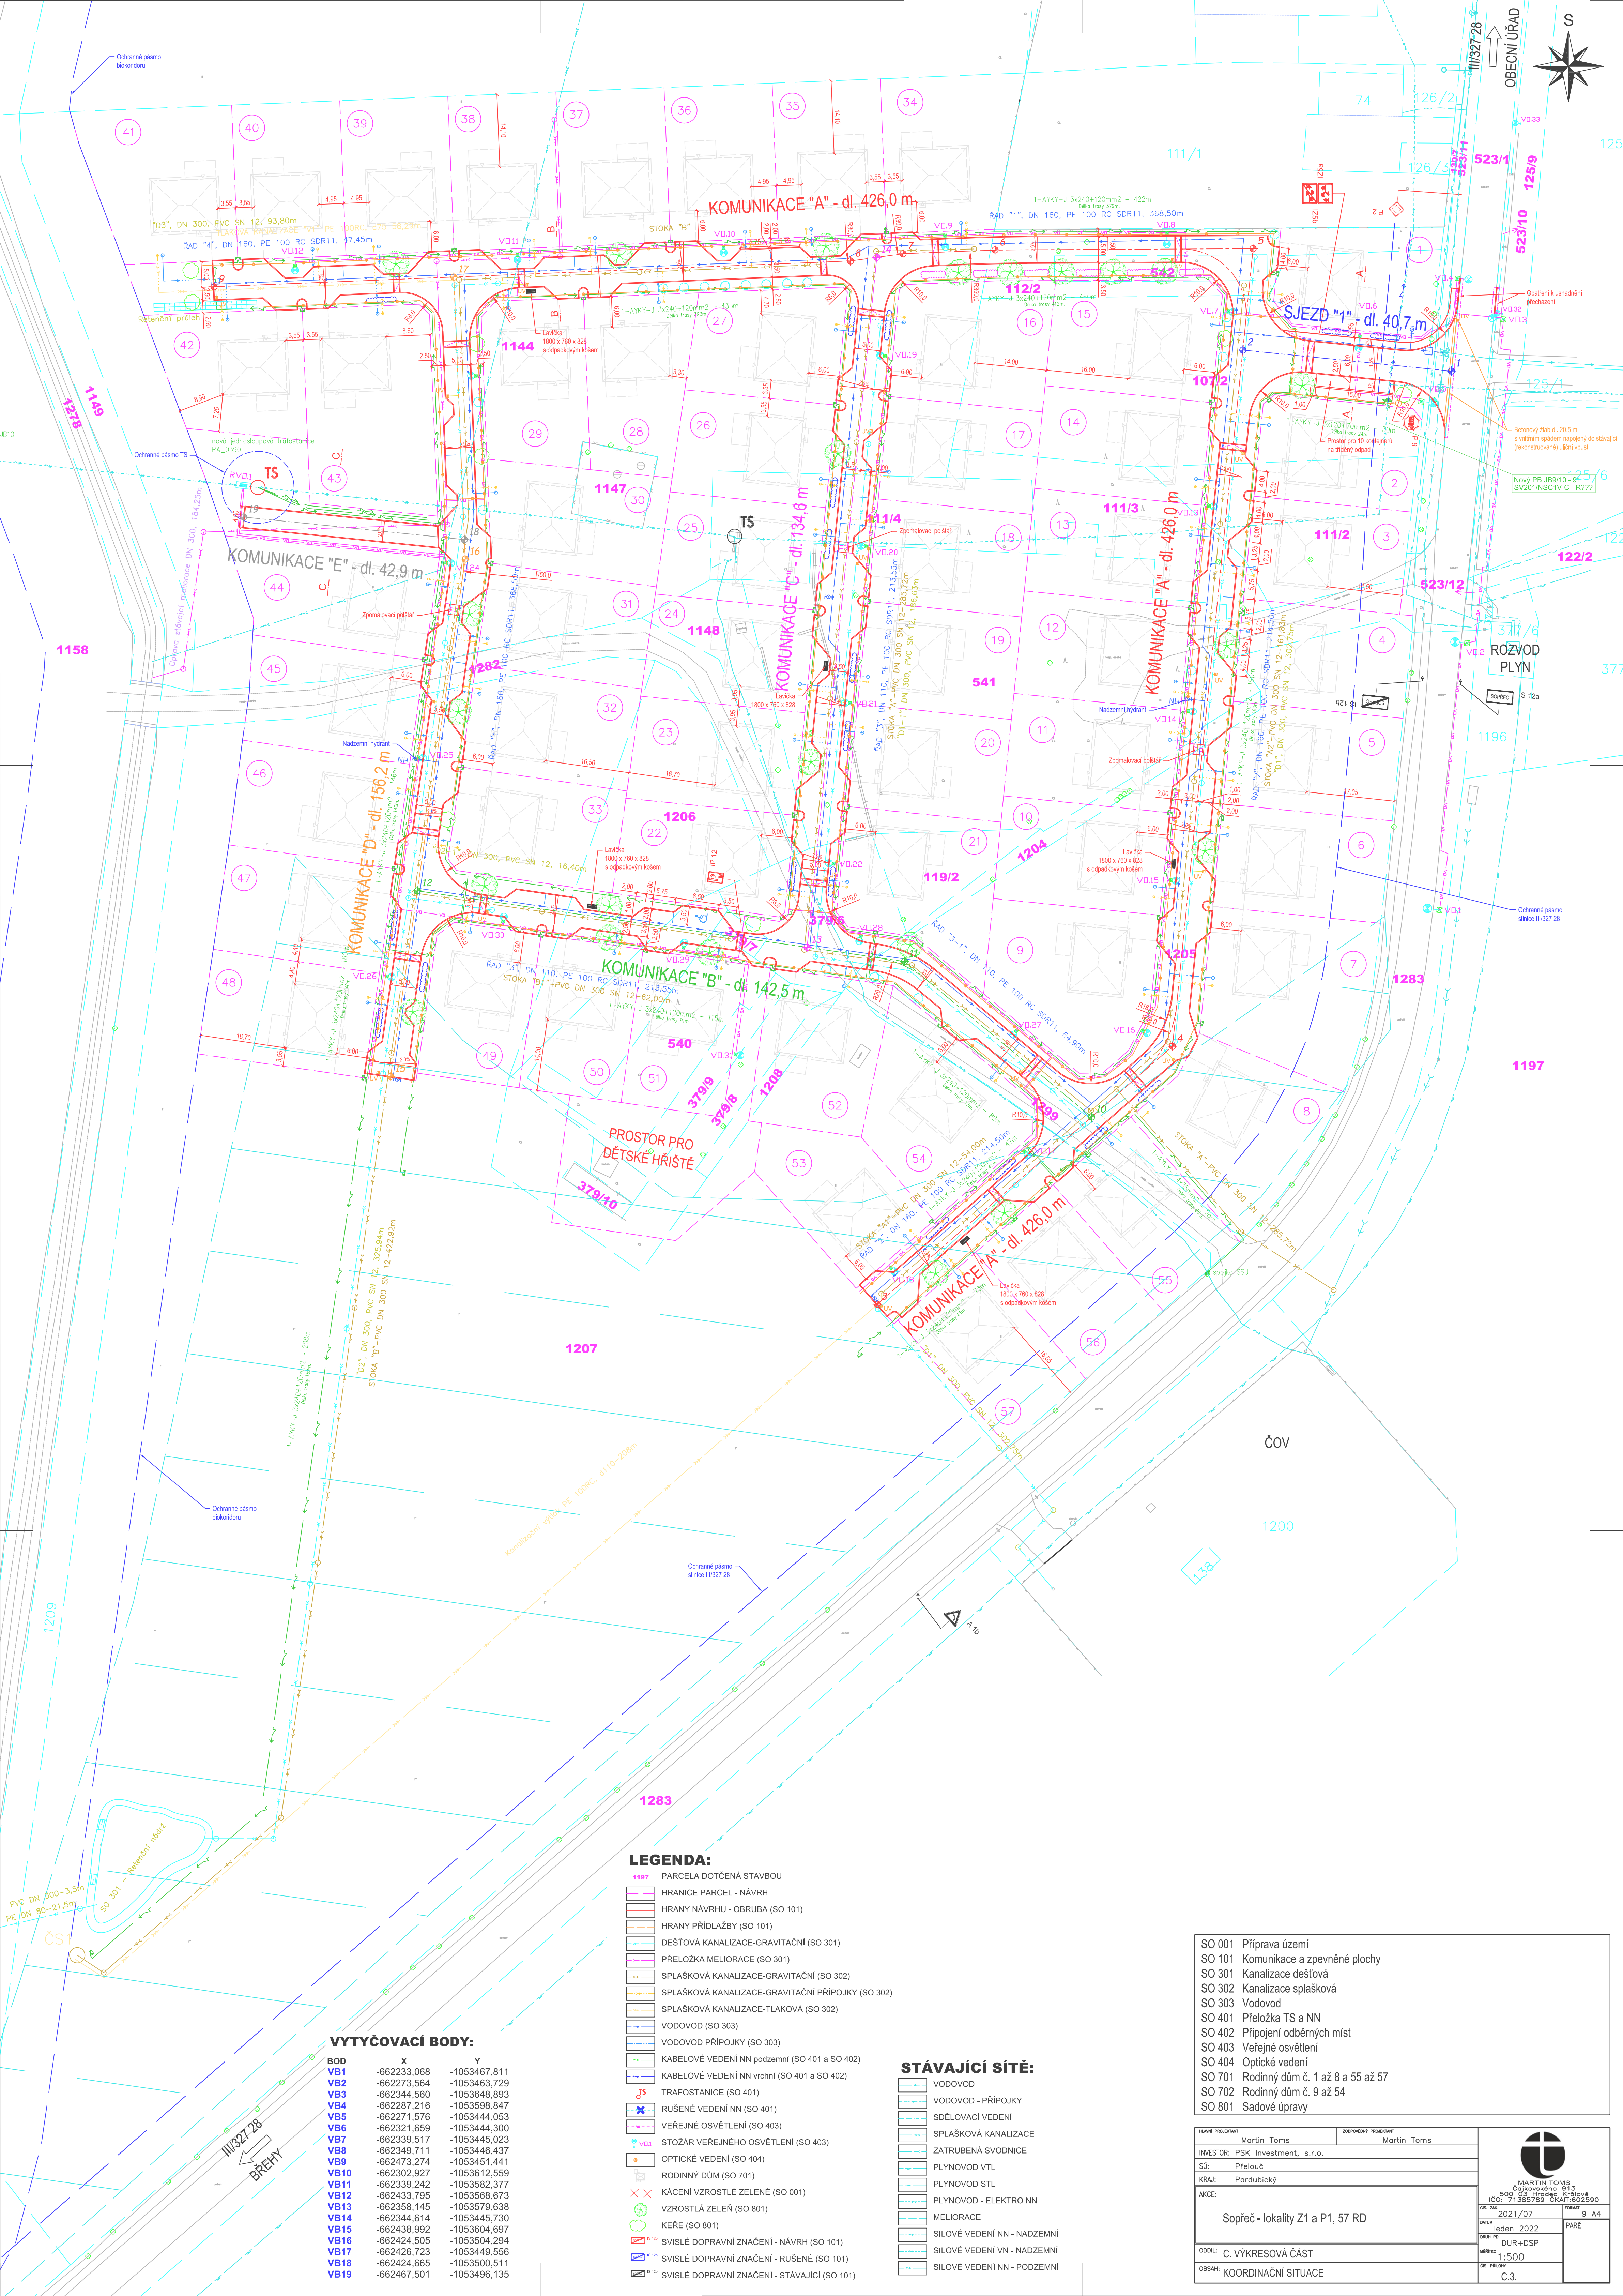

LEGENDA:

- 1197 PARCELA DOTČENÁ STAVBOU
- HRANICE PARCEL - NÁVRH
- HRANY NÁVRHU - OBRUBA (SO 101)
- HRANY PŘÍDLAŽBY (SO 101)
- DEŠŤOVÁ KANALIZACE-GRAVITAČNÍ (SO 301)
- PŘELOŽKA MELIORACE (SO 301)
- SPLAŠKOVÁ KANALIZACE-GRAVITAČNÍ (SO 302)
- SPLAŠKOVÁ KANALIZACE-GRAVITAČNÍ PŘÍPOJKY (SO 302)
- SPLAŠKOVÁ KANALIZACE-TLAKOVÁ (SO 302)
- VODOVOD (SO 303)
- VODOVOD PŘÍPOJKY (SO 303)
- KABELOVÉ VEDENÍ NN podzemní (SO 401 a SO 402)
- KABELOVÉ VEDENÍ NN vrchní (SO 401 a SO 402)
- TRAFOSTANICE (SO 401)
- RUŠENÉ VEDENÍ NN (SO 401)
- VEŘEJNÉ OSVĚTLENÍ (SO 403)
- STOŽÁR VEŘEJNÉHO OSVĚTLENÍ (SO 403)
- OPTICKÉ VEDENÍ (SO 404)
- RODINNÝ DŮM (SO 701)
- KÁČENÍ VZROSTLÉ ZELENÉ (SO 801)
- VZROSTLÁ ZELENÁ (SO 801)
- KERÉ (SO 801)
- SVISLÉ DOPRAVNÍ ZNAČENÍ - NÁVRH (SO 101)
- SVISLÉ DOPRAVNÍ ZNAČENÍ - RUŠENÉ (SO 101)
- SVISLÉ DOPRAVNÍ ZNAČENÍ - STÁVAJÍCÍ (SO 101)

STÁVAJÍCÍ SÍŤ:

- VODOVOD
- VODOVOD - PŘÍPOJKY
- SDĚLOVACÍ VEDENÍ
- SPLAŠKOVÁ KANALIZACE
- ZATRUBENÁ SVODNICE
- PLYNOVOD VTL
- PLYNOVOD STL
- PLYNOVOD - ELEKTRO NN
- MELIORACE
- SILOVÉ VEDENÍ NN - NADZEMNÍ
- SILOVÉ VEDENÍ VN - NADZEMNÍ
- SILOVÉ VEDENÍ NN - PODZEMNÍ

VYTYČOVACÍ BODY:

BOD	X	Y
VB1	-662233,068	-1053467,811
VB2	-662273,564	-1053463,729
VB3	-662344,560	-1053568,893
VB4	-662287,216	-1053598,847
VB5	-662271,576	-1053444,053
VB6	-662321,659	-1053444,300
VB7	-662339,517	-1053445,023
VB8	-662349,711	-1053446,437
VB9	-662473,274	-1053451,441
VB10	-662302,927	-1053612,559
VB11	-662339,242	-1053582,377
VB12	-662433,795	-1053568,673
VB13	-662358,145	-1053579,638
VB14	-662344,614	-1053445,730
VB15	-662438,992	-1053604,697
VB16	-662424,505	-1053504,294
VB17	-662426,723	-1053449,556
VB18	-662424,665	-1053500,511
VB19	-662467,501	-1053496,135

- SO 001 Příprava území
- SO 101 Komunikace a zpevněné plochy
- SO 301 Kanalizace dešťová
- SO 302 Kanalizace splašková
- SO 303 Vodovod
- SO 401 Přeložka TS a NN
- SO 402 Připojení odběrných míst
- SO 403 Veřejné osvětlení
- SO 404 Optické vedení
- SO 701 Rodinný dům č. 1 až 8 a 55 až 57
- SO 702 Rodinný dům č. 9 až 54
- SO 801 Sady a úpravy

PLÁN PROJEKTU	Martin Toms	ZODPOVÍDĚL PROJEKTU	Martin Toms
INVESTOR:	PSK Investment, s.r.o.		
SO:	Přelouč		
KRAJ:	Pardubický		
AKCE:			
Sopřeč - lokality Z1 a P1, 57 RD			
ODOL:	C. VÝKRESOVÁ ČÁST		
OBŠAH:	KOORDINAČNÍ SITUACE		
ČÍSLO	2021/07	STRANA	9 A4
DATA	leden 2022	DUR+DSS	PARE
VERZE			
MĚRITVO	1:500		
ČÍSLO	C.3.		