
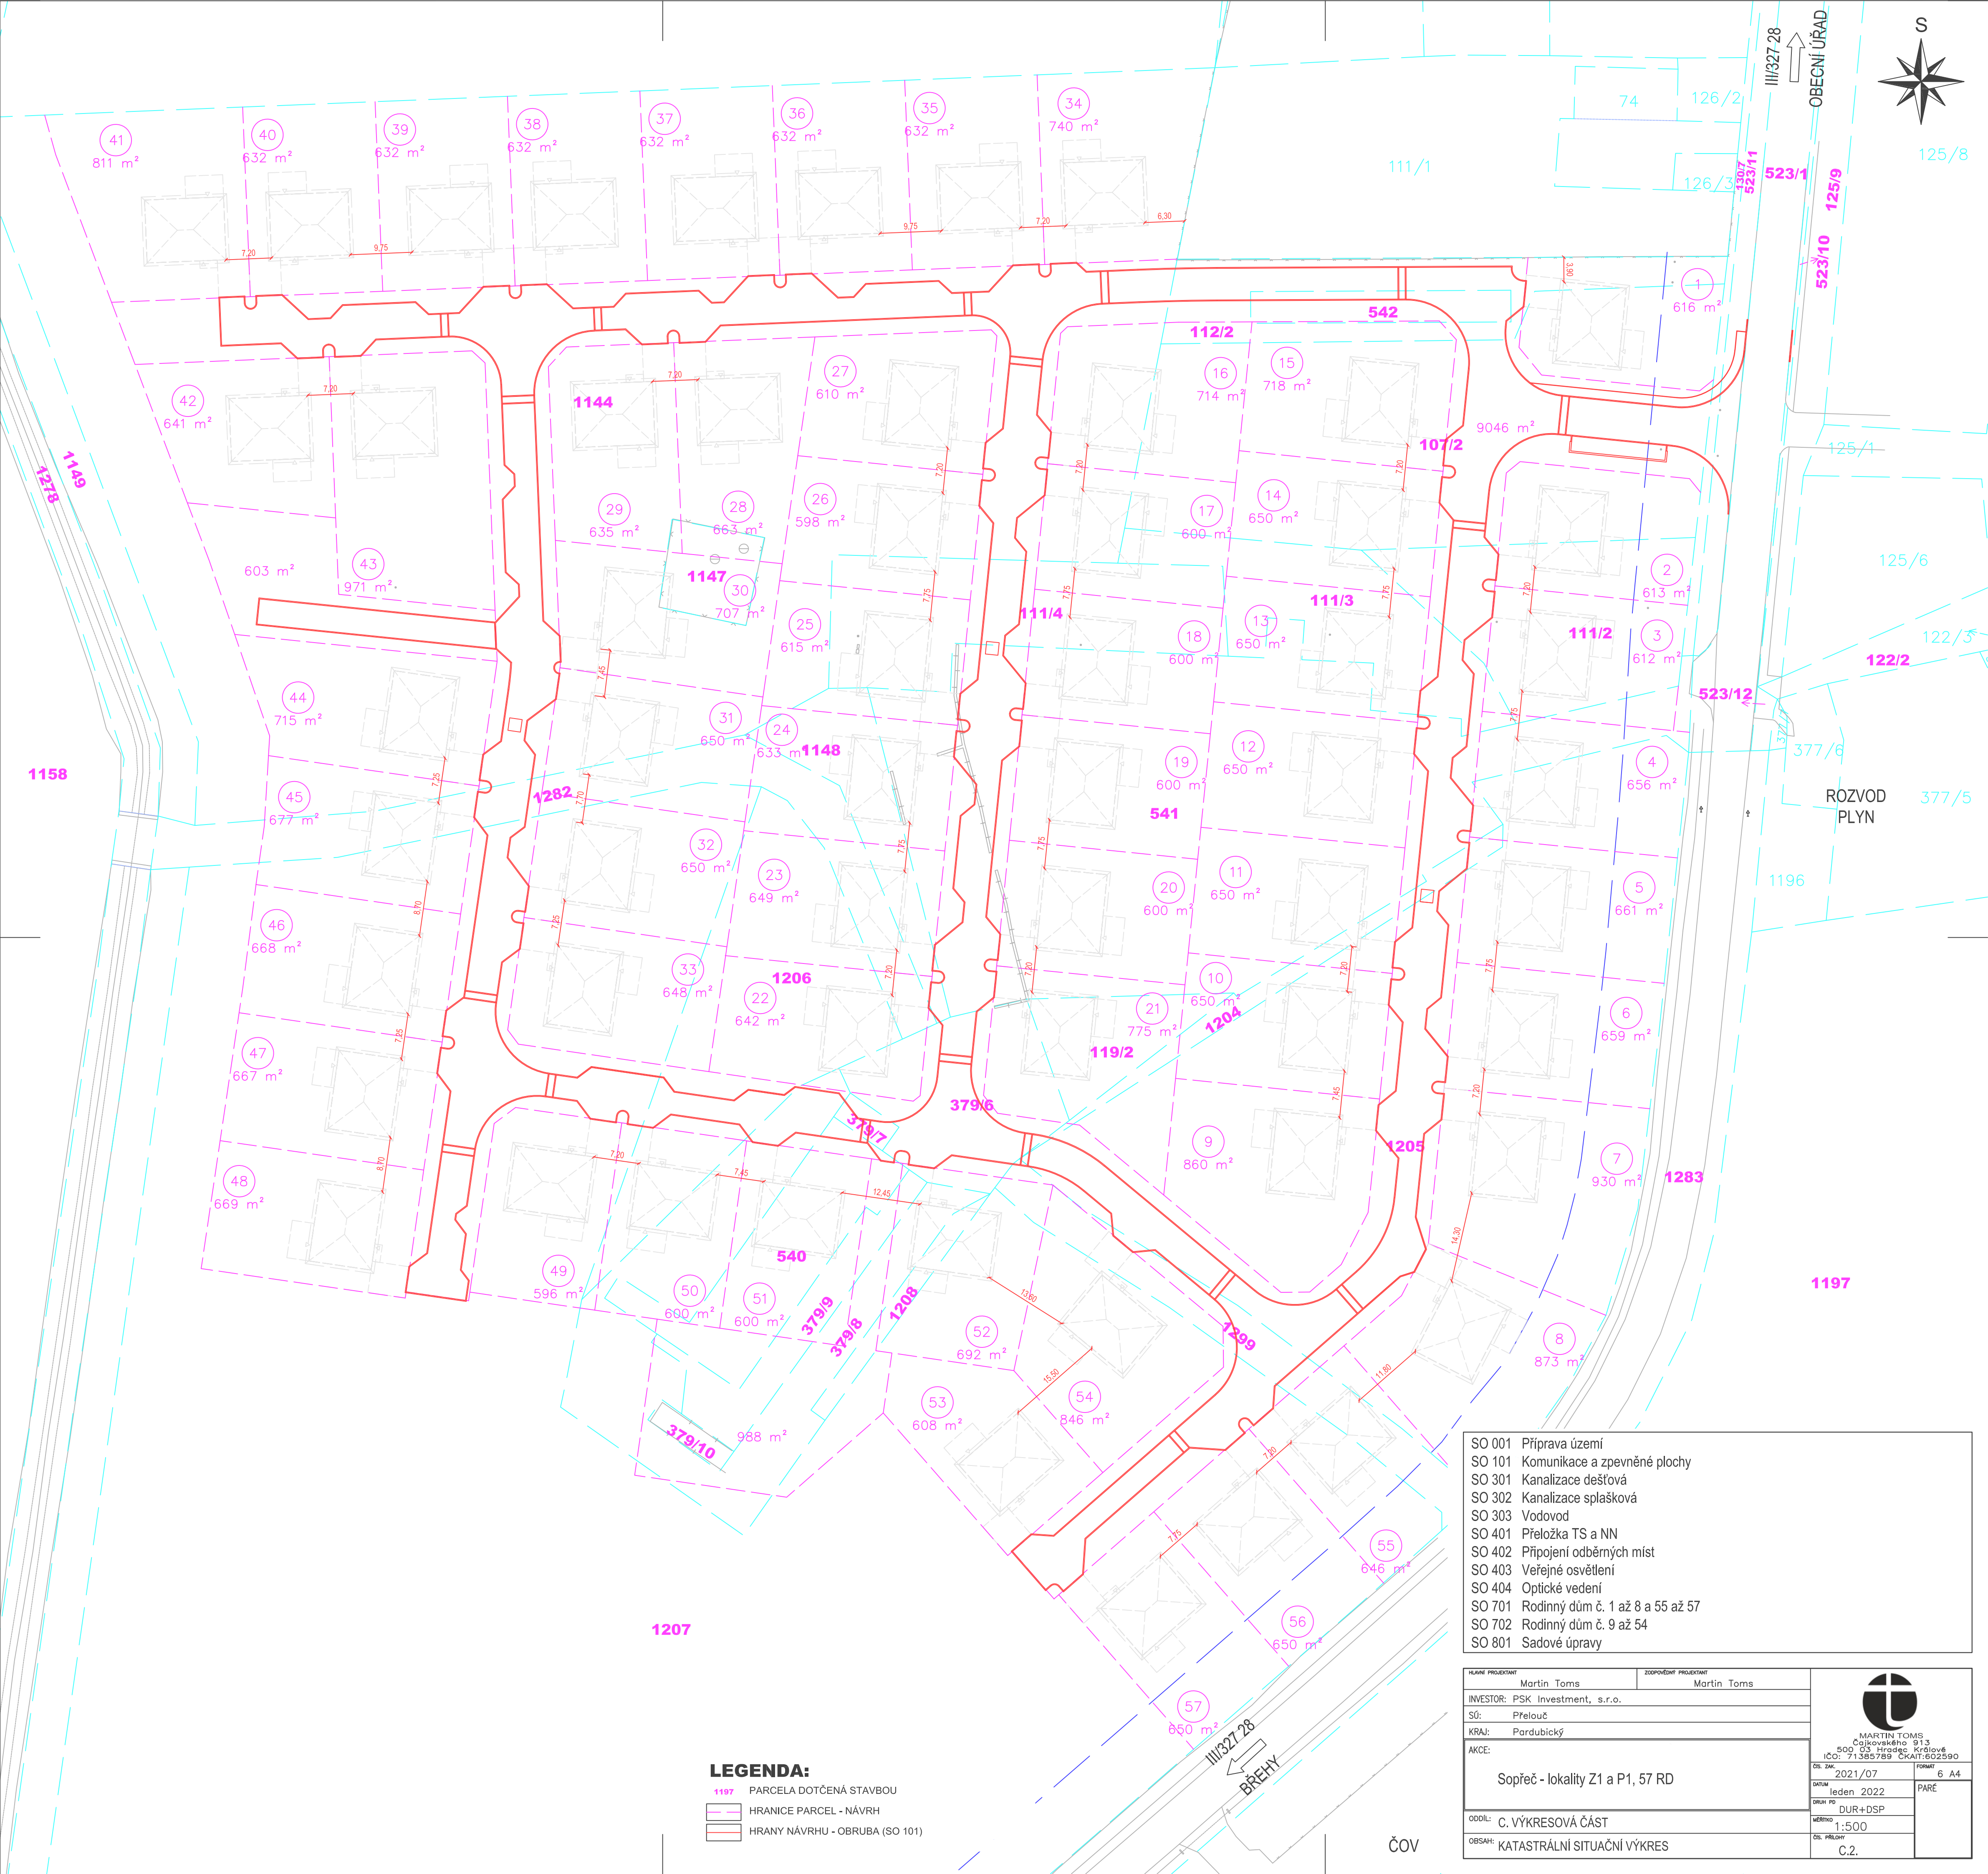


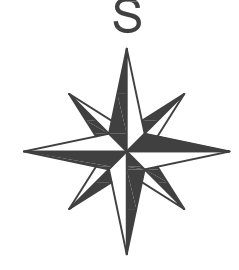

LEGENDA:

- 1197 PARCELA DOTČENÁ STAVBOU
HRANICE PARCEL - NÁVRH
HRANY NÁVRHU - OBRUBA (SO 101)

- SO 001 Příprava území
SO 101 Komunikace a zpevněné plochy
SO 301 Kanalizace dešťová
SO 302 Kanalizace splašková
SO 303 Vodovod
SO 401 Přeložka TS a NN
SO 402 Připojení odběrných míst
SO 403 Veřejné osvětlení
SO 404 Optické vedení
SO 701 Rodinný dům č. 1 až 8 a 55 až 57
SO 702 Rodinný dům č. 9 až 54
SO 801 Sadové úpravy

HLAVNÍ PROJEKTANT		ZODPOVĚDNÝ PROJEKTANT	
Martin Toms		Martin Toms	
INVESTOR: PSK Investment, s.r.o.			
SÚ: Přelouč			
KRAJ: Pardubický			
AKCE:			
Sopřeč - lokality Z1 a P1, 57 RD			
ODDÍL: C. VÝKRESOVÁ ČÁST		MĚŘÍTKO: 1:500	
OBSAH: KATASTRÁLNÍ SITUČNÍ VÝKRES		ČÍSLO PRŮVODNÍHO LISTU: C.2.	
		ČÍSLO ZÁK.: 2021/07	
		DATUM: leden 2022	
		DŘÍVÍ: DUR+DSP	
		FORMÁT: 6 A4	
		PŘÍLOHA: PARÉ	
		MARTIN TOMS Čajkovského 913 500 03 Hrádec Králové IČO: 71385759 DIČ: CZ71385759	



MARTIN TOMS
Čajkovského 913
500 03 Hradec Králové
IČO: 71385789 ČKAIT:602590