
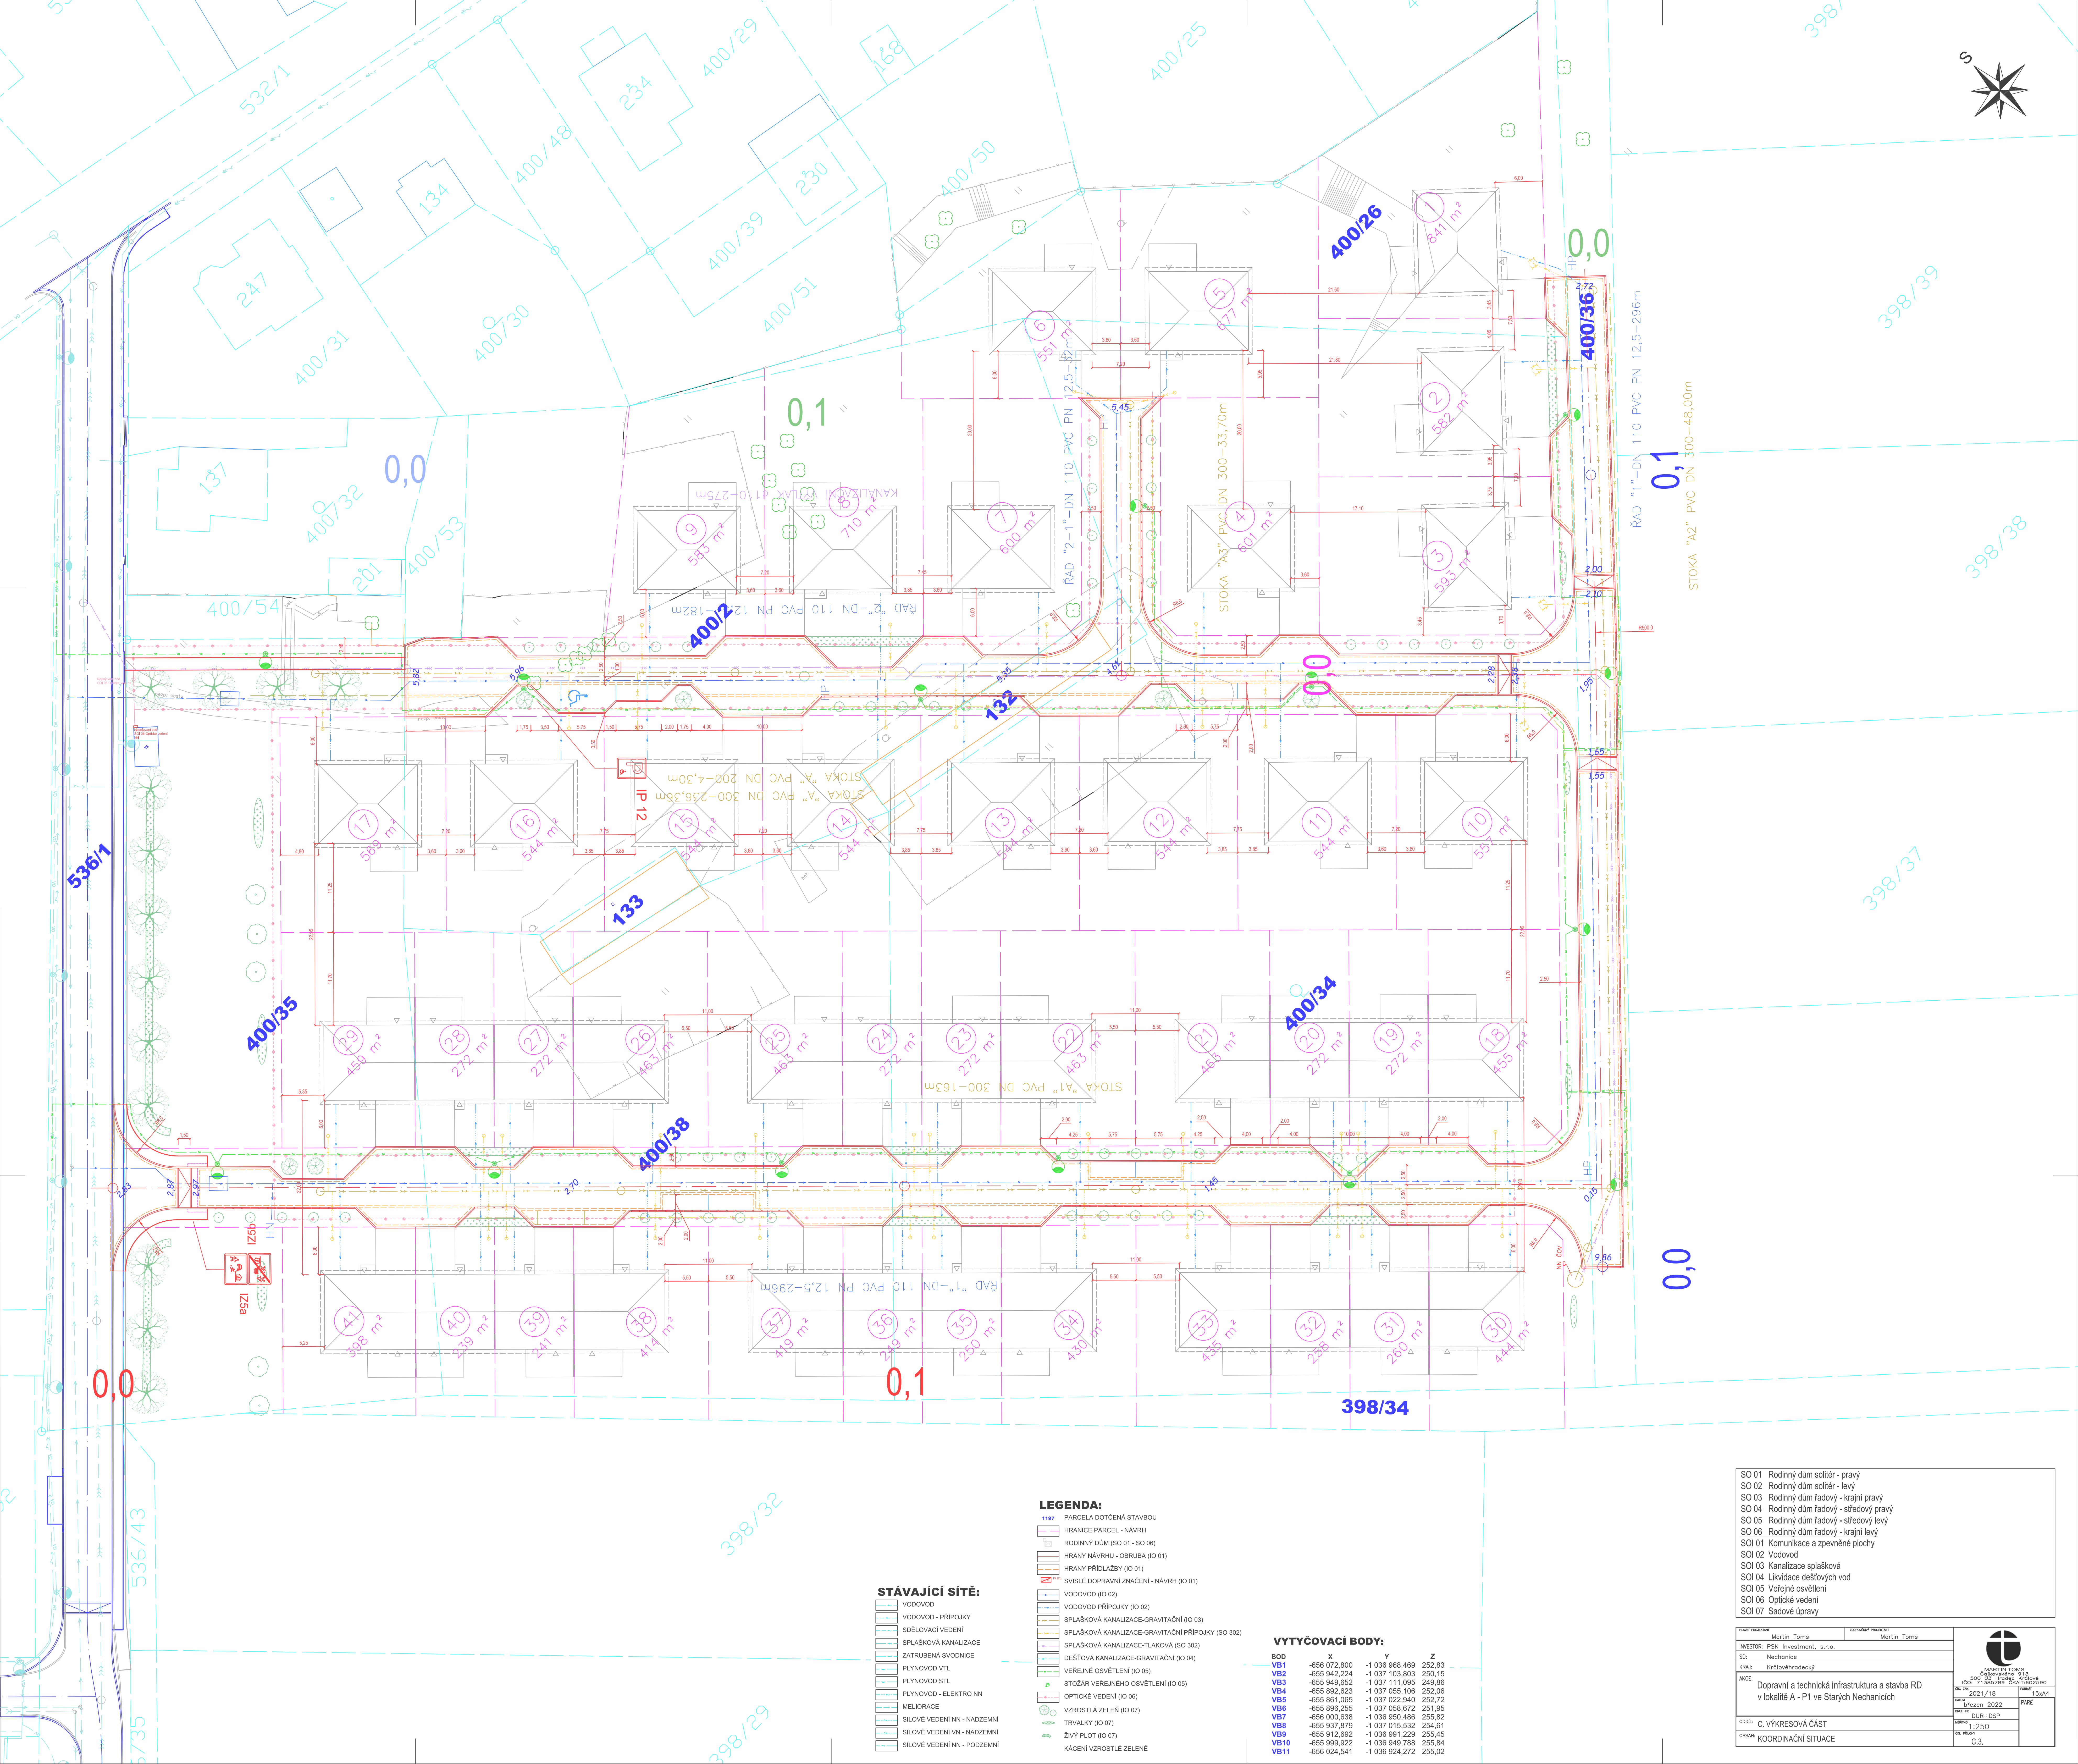


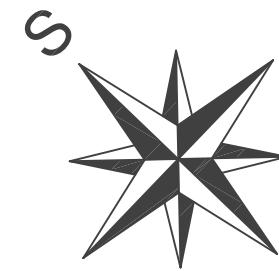

LEGENDA:

- 1197 PARCELA DOTČENÁ STAVBOU
- HRANICE PARCEL - NÁVRH
- RODINNÝ DŮM (SO 01 - SO 06)
- HRANÝ NÁVRHU - OBRUBA (IO 01)
- HRANÝ PŘÍDLAŽBY (IO 01)
- SVISLÉ DOPRAVNÍ ZNAČENÍ - NÁVRH (IO 01)
- VODOVOD (IO 02)
- VODOVOD PŘÍPOJKY (IO 02)
- SPLAŠKOVÁ KANALIZACE-GRAVITAČNÍ (IO 03)
- SPLAŠKOVÁ KANALIZACE-GRAVITAČNÍ PŘÍPOJKY (SO 302)
- SPLAŠKOVÁ KANALIZACE-TLAKOVÁ (SO 302)
- DEŠŤOVÁ KANALIZACE-GRAVITAČNÍ (IO 04)
- VEŘEJNÉ OSVĚTLENÍ (IO 05)
- STOŽAR VEŘEJNÉHO OSVĚTLENÍ (IO 05)
- OPTICKÉ VEDENÍ (IO 06)
- VZROSTLÁ ZELENĚ (IO 07)
- TRVALKY (IO 07)
- ŽIVÝ PLOT (IO 07)
- KÁČENÍ VZROSTLÉ ZELENĚ

STÁVAJÍCÍ SÍŤ:

- VODOVOD
- VODOVOD - PŘÍPOJKY
- ODĚLOVACÍ VEDENÍ
- SPLAŠKOVÁ KANALIZACE
- ZATRUŽENÁ SVODNICE
- PLYNOVOD VTL
- PLYNOVOD STL
- PLYNOVOD - ELEKTRO NN
- MELIORACE
- SILOVÉ VEDENÍ NN - NADZEMNÍ
- SILOVÉ VEDENÍ VN - NADZEMNÍ
- SILOVÉ VEDENÍ NN - PODZEMNÍ

VYTÝČOVACÍ BODY:

BOD	X	Y	Z
VB1	-656 072,800	-1 036 968,469	252,83
VB2	-655 942,224	-1 037 103,803	250,15
VB3	-655 949,652	-1 037 111,095	249,86
VB4	-655 892,623	-1 037 065,106	252,06
VB5	-655 861,065	-1 037 022,940	252,72
VB6	-655 896,255	-1 037 058,672	251,95
VB7	-655 000,638	-1 036 950,488	255,82
VB8	-655 937,879	-1 037 015,532	254,61
VB9	-655 912,692	-1 036 991,229	255,45
VB10	-655 999,922	-1 036 949,788	255,64
VB11	-656 024,541	-1 036 924,272	255,02

- SO 01 Rodinný dům solitér - pravý
- SO 02 Rodinný dům solitér - levý
- SO 03 Rodinný dům řadový - krajní pravý
- SO 04 Rodinný dům řadový - krajní levý
- SO 05 Rodinný dům řadový - středový levý
- SO 06 Rodinný dům řadový - středový pravý
- SOI 01 Komunikace a zpevněné plochy
- SOI 02 Vodovod
- SOI 03 Kanalizace splašková
- SOI 04 Likvidace dešťových vod
- SOI 05 Veřejné osvětlení
- SOI 06 Optické vedení
- SOI 07 Sadové úpravy

KLADNÝ PRŮBĚH	Martin Toms	ZADÁVATEL PRŮBĚH	Martin Toms
INVESTOR	PSK Investment, s.r.o.		
SÚ	Neuchovice		
KRAJ	Královéhradecký		
PROJEKT	Dopravní a technická infrastruktura a stavba RD v lokalitě A - P1 ve Starých Nechovicích		
OBJEKT	C. VYKRESOVACÍ ČÁST		
OBEC	KOORDINÁČNÍ SITUACE		
STAV	2021/18	PRŮBĚH	15x44
PRŮBĚH	březen 2022	PRŮBĚH	PRŮBĚH
PRŮBĚH	1:250	PRŮBĚH	PRŮBĚH
PRŮBĚH	C.3.	PRŮBĚH	PRŮBĚH